


カーポート 施工概略図

YKK AP レイナトリプルポートグラン 積雪~20cm対応
 幅= 7,200mm
 奥行= 5,052mm
 色: プラチナステン
 屋根材: 熱線遮断ポリカーボネート(クリアマット)
 柱仕様: ハイルフ柱仕様(有効高 約2,350mm)

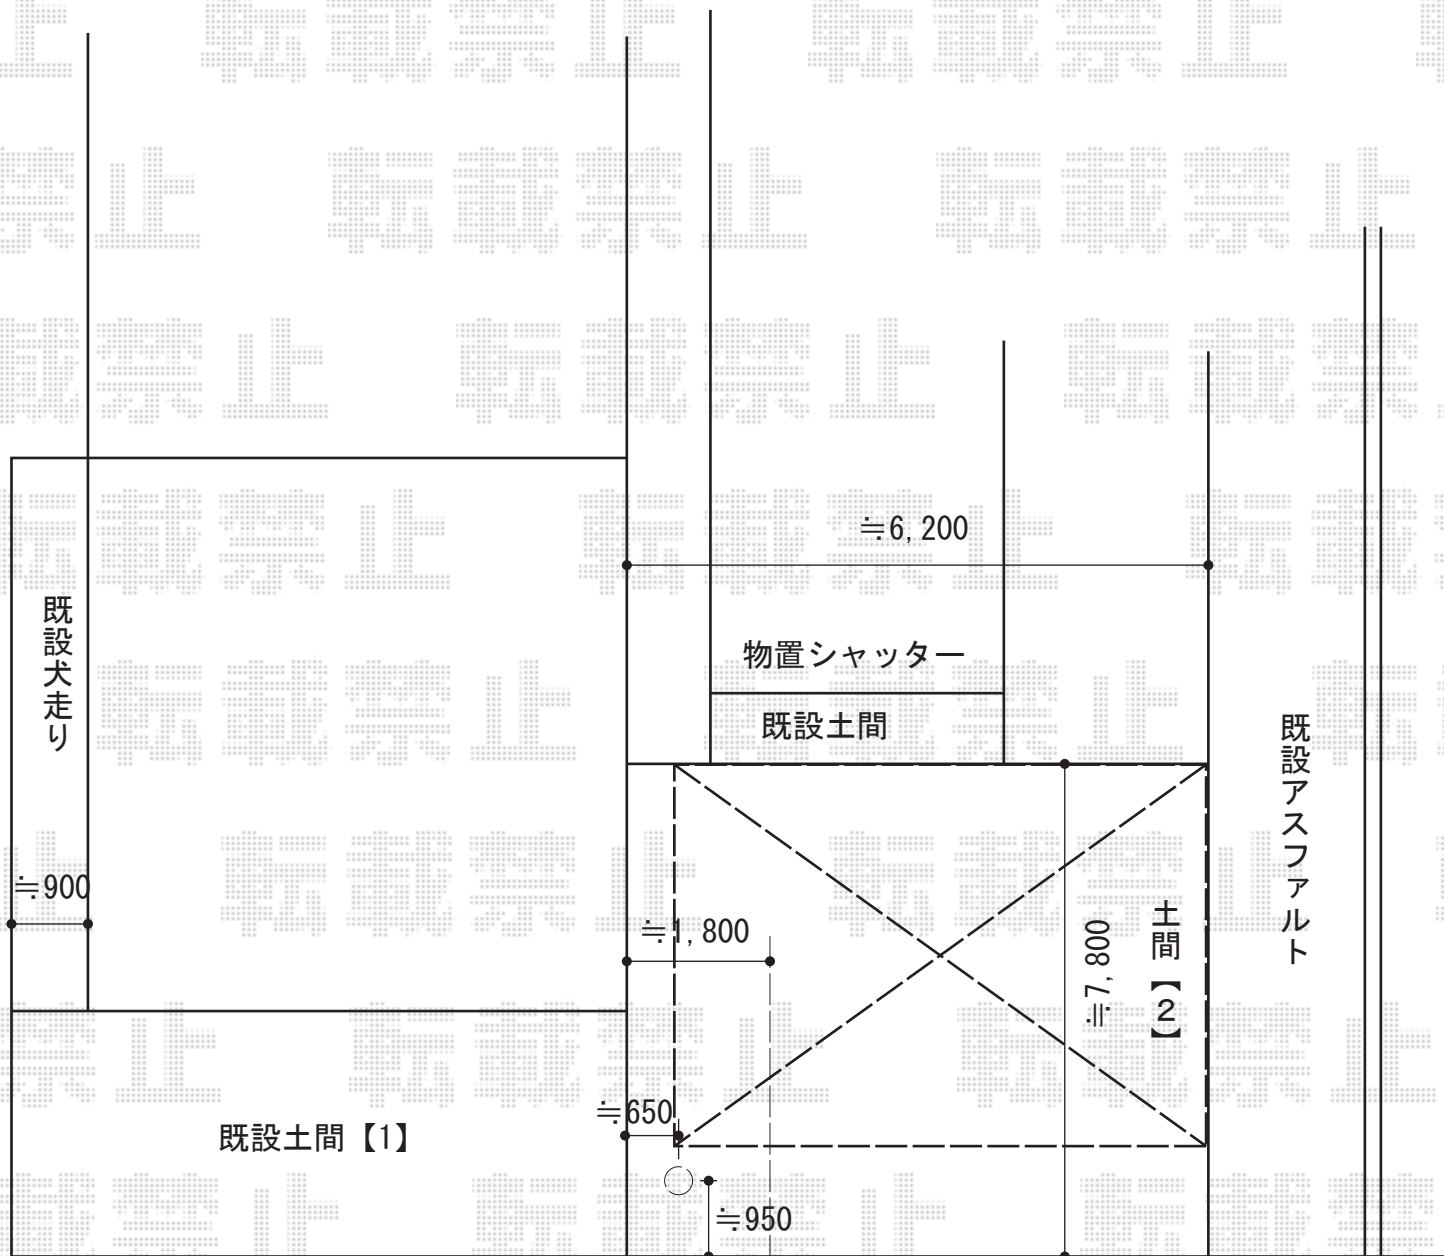

2015-11-305302	担当者	酒井
----------------	-----	----