


カーポート工事 施工概略図

YKK AP レイナポートグラン50 積雪~50cm対応
幅= 2,400mm
奥行= 5,052mm
色: プラチナステン
屋根材: 熱線遮断ポリカーボネート (アースブルーマット調)
柱仕様: 標準柱仕様 (有効高 約2,000mm)

YKK AP レイナポートグラン 着脱式サポート
標準・ハイルーフ兼用 3本入×1セット
色: プラチナステン

YKK AP レイナポートグラン 屋根ふき材補強部品
色: プラチナステン

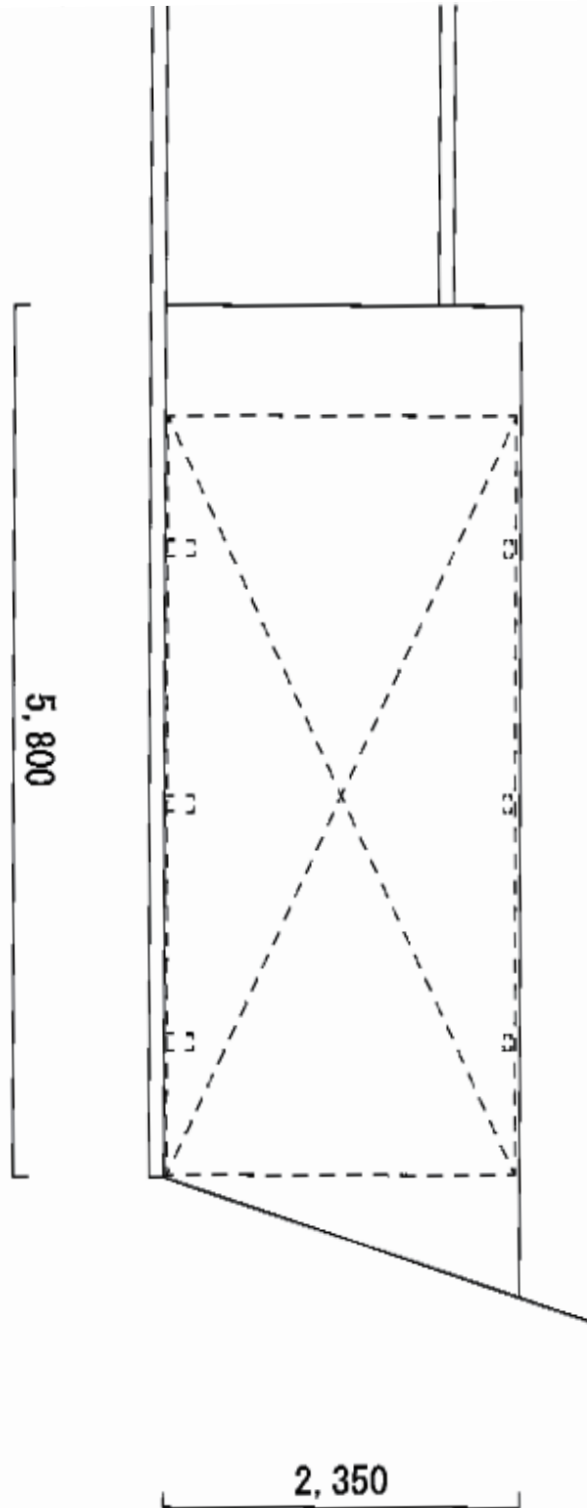

2015-11-305325

担当者

酒井