


カーポート・サイクルポート 施工概略図

Value Select プレシオスポート ミニ 積雪~20cm対応
 幅= 2,100mm
 奥行= 2,904mm
 色： ノーブルステン
 屋根材： ポリカーボネート（ガラスマット）
 柱仕様： 標準柱仕様（有効高 約1,814mm）
 YKK AP プレシオスポート ミニ 着脱式補助柱 2本入り×1セット
 色： ノーブルステン

YKK AP サイドパネル
 奥行サイズ：長さ29用
 高さ：836mm
 色： ノーブルステン
 パネル材： ポリカーボネート（ガラスマット）
 柱仕様： 標準仕様/間柱無し

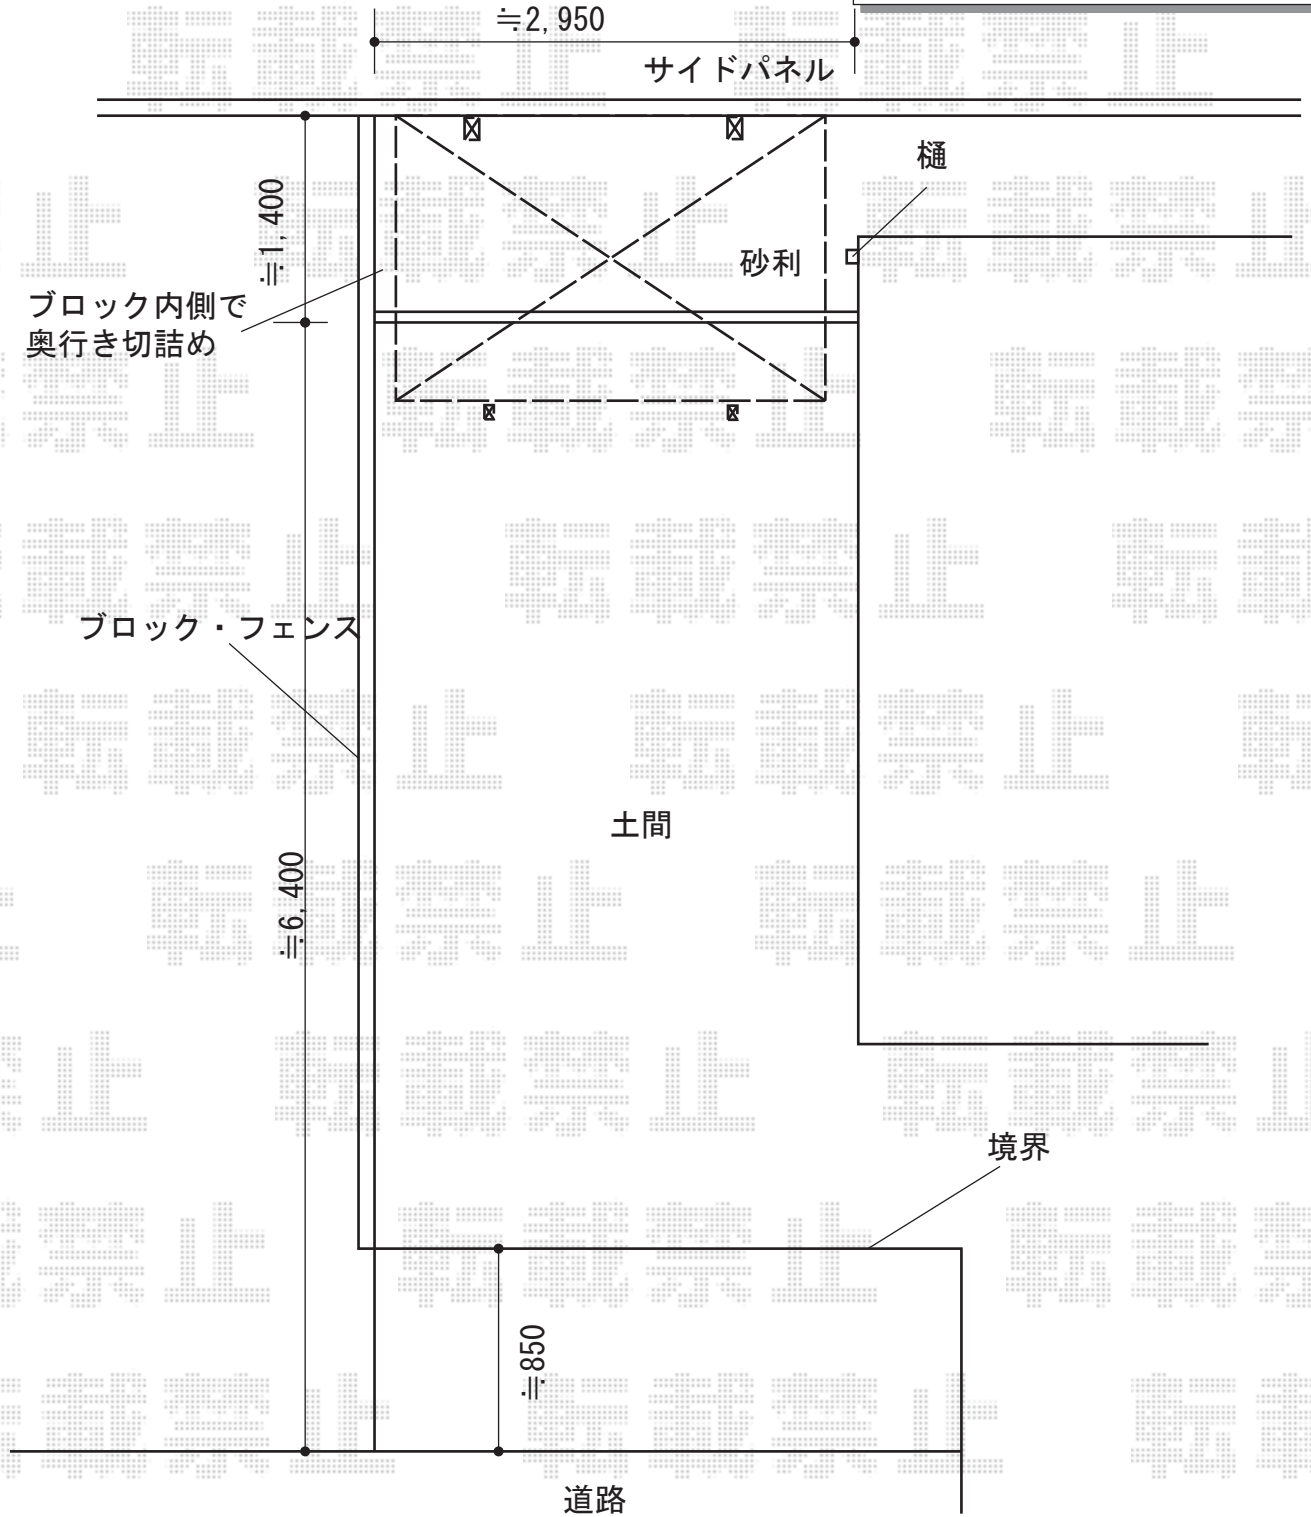

2015-11-305333	担当者	酒井
----------------	-----	----