


カーポート 施工概略図

YKK AP レイナポートグラン50 積雪～50cm対応  
幅= 2,700mm  
奥行= 5,052mm  
色： プラチナステン  
屋根材： ポリカーボネート（トーマイマット）  
柱仕様： ハイルフ柱仕様（有効高 約2,350mm）  
YKK AP レイナポートグラン50 着脱式サポート  
標準・ハイロング兼用 3本入り×1セット  
色： プラチナステン

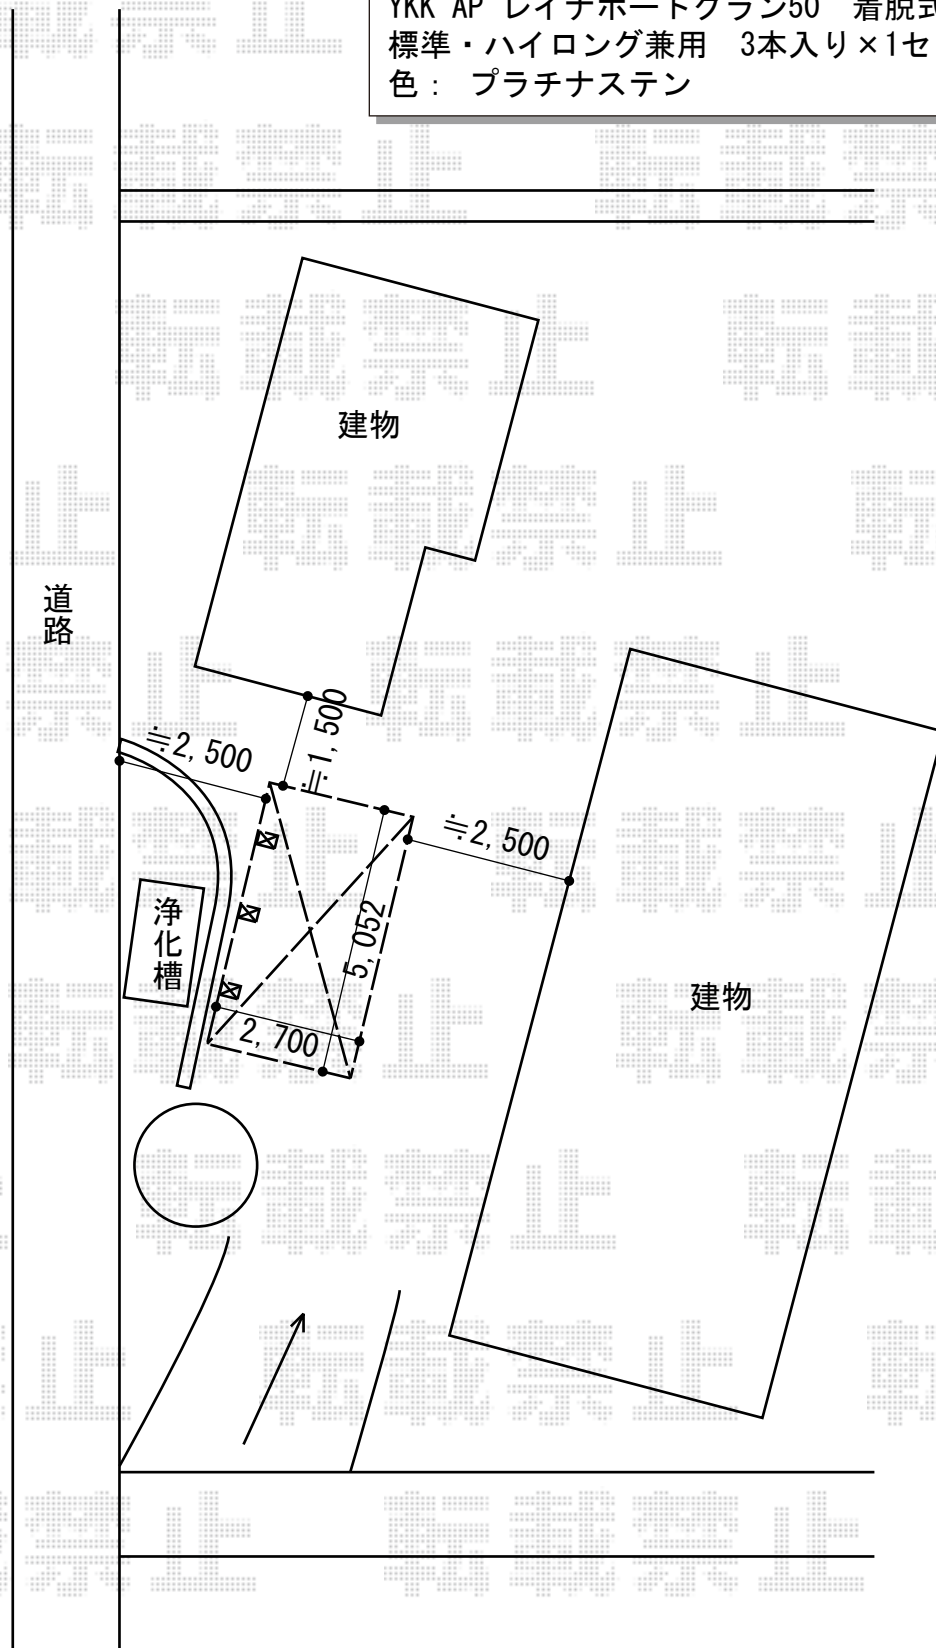

2015-11-305338

担当者

酒井