


# フェンス 施工概略図

YKK AP ルシアスフェンスF04型 自由柱施工  
本体1枚(W×H)=(1,975×1,000mm)×5枚  
自由柱： T100×6本  
同縁固定金具： 6セット  
端部カバー： T100用×1セット  
エンドキャップ： 1セット  
色： ショコラウォールナット/ステン

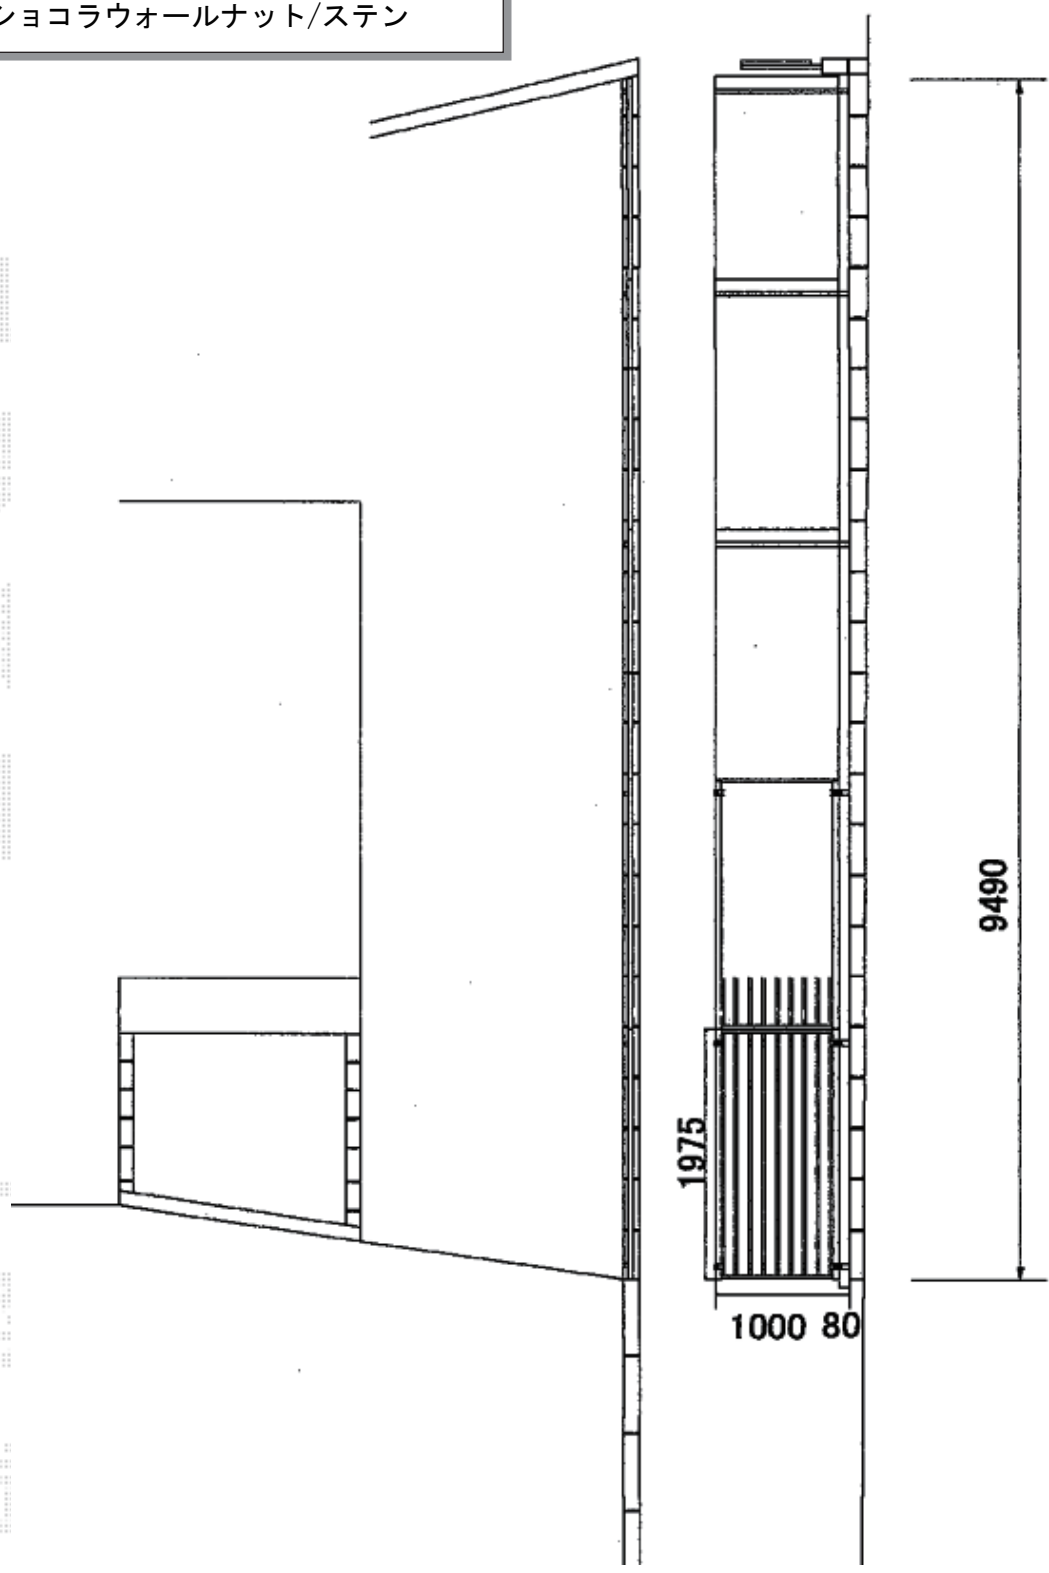

2015-11-305351	担当者	木附
----------------	-----	----