


# ウッドデッキ・テラス屋根 施工概略図

YKK AP リウッドデッキ 200  
 間口= 1.5間(2,651mm) 出幅= 5尺(1,520mm)  
 色: レッドブラウン 床板: 縦貼り  
 幕板: 標準幕板 束柱: Tタイプ(400~550mm)(色: プラチナステン)  
 追加部材: 幕板取付用補助根太(1個)【ANK-PC3】×1  
 追加部材: 変形対応大引間補助根太プレート(2個)【ANK-PC1】×1

YKK AP 独立式リウッドステップ2型  
 色: 本体/レッドブラウン 束柱/プラチナステン  
 数量: 1セット

※納まりはイメージとなります。

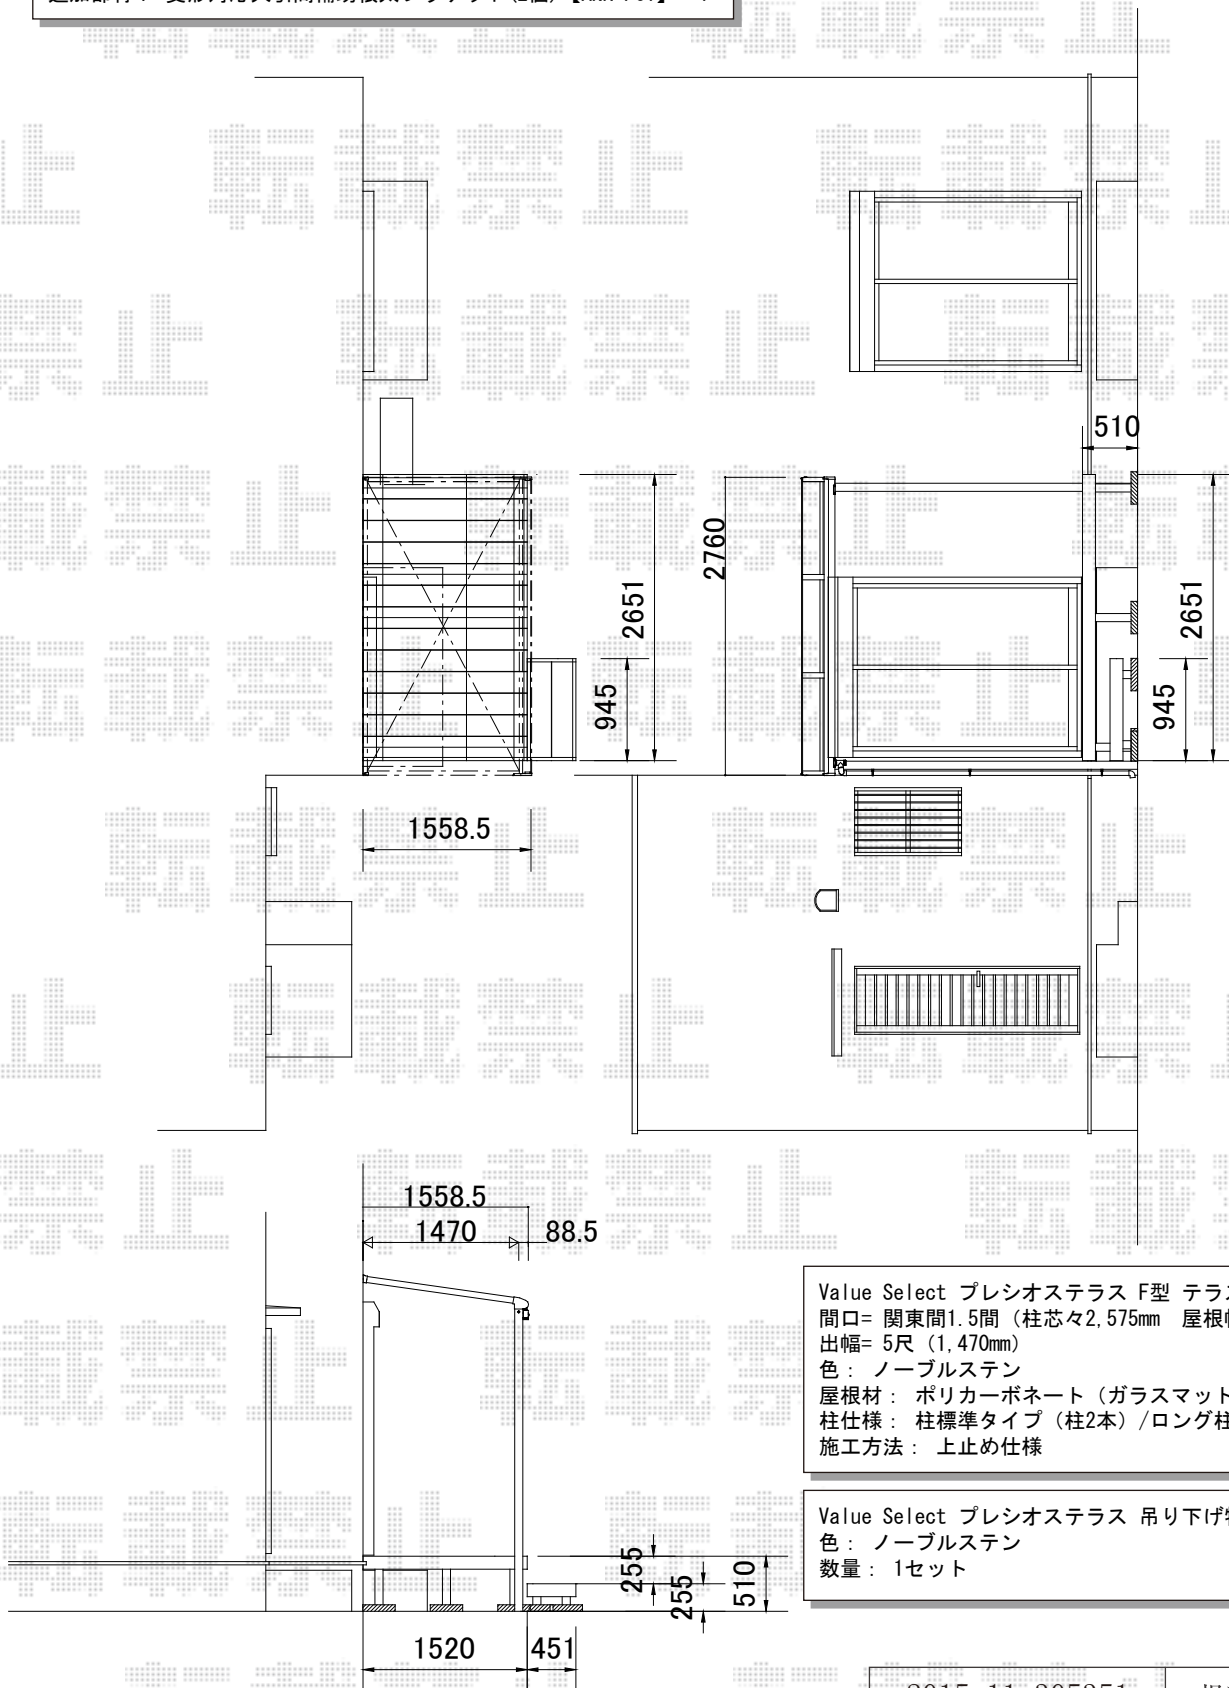

2015-11-305351

担当者

木附