

ウッドデッキ 施工概略図

Value Select マージウッドデッキ

間口= 2.0間(3,651mm)

出幅= 6尺(1,820mm)

色： レッドウッド


床板： 縦貼り

幕板： 標準幕板

束柱： Sタイプ(550mm) (色： カームブラック)

YKK AP 独立式 リウッドステップ2型

色： レッドウッド(束柱： カームブラック)

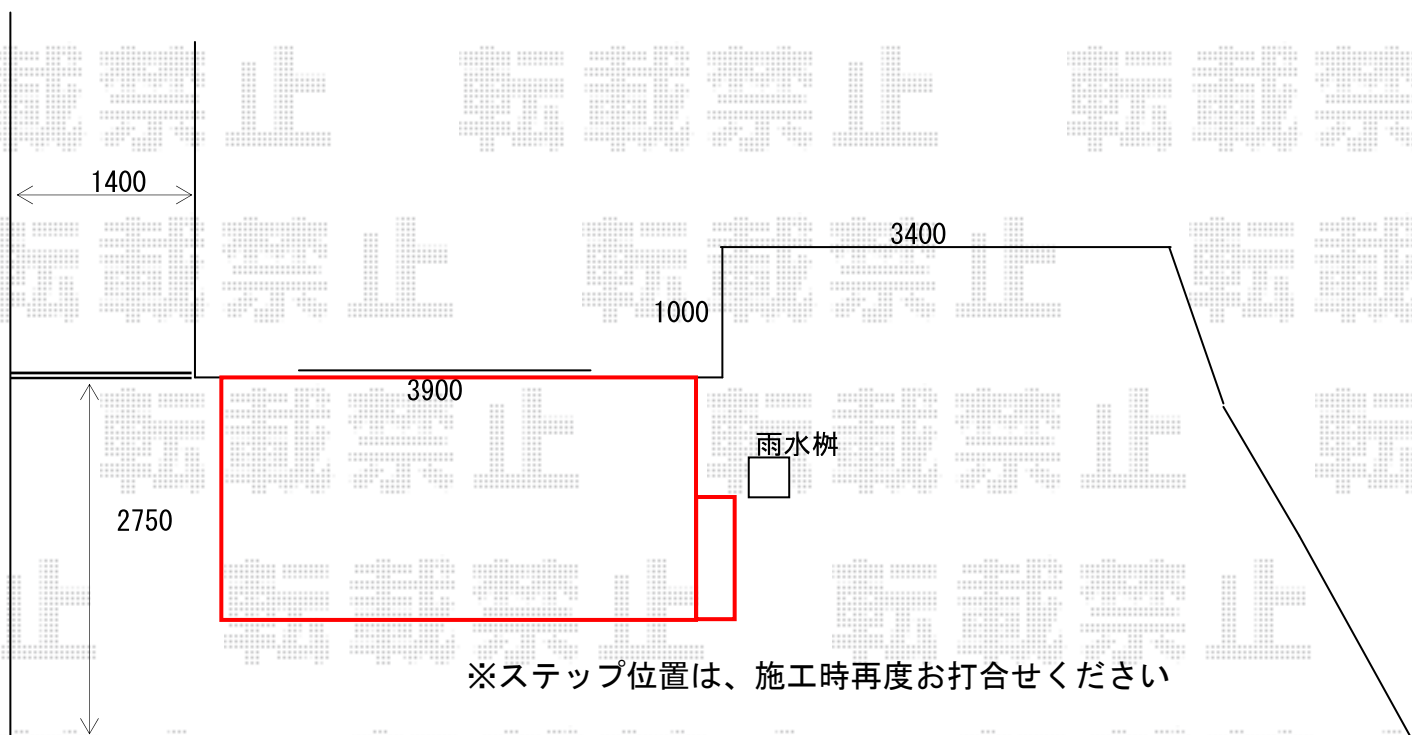

※ステップ位置は、施工時再度お打合せください

2015-11-305361

担当者

栢田