


フェンス工事 施工概略図

積水樹脂 メッシュフェンス G10-R 自由柱方式
本体1枚 (W×H) = (2,000mm×800mm) × 6枚
支柱 : #800×7本
支柱金具 : #800×7セット
保護キャップ : #800×1セット
色 : ブラウン

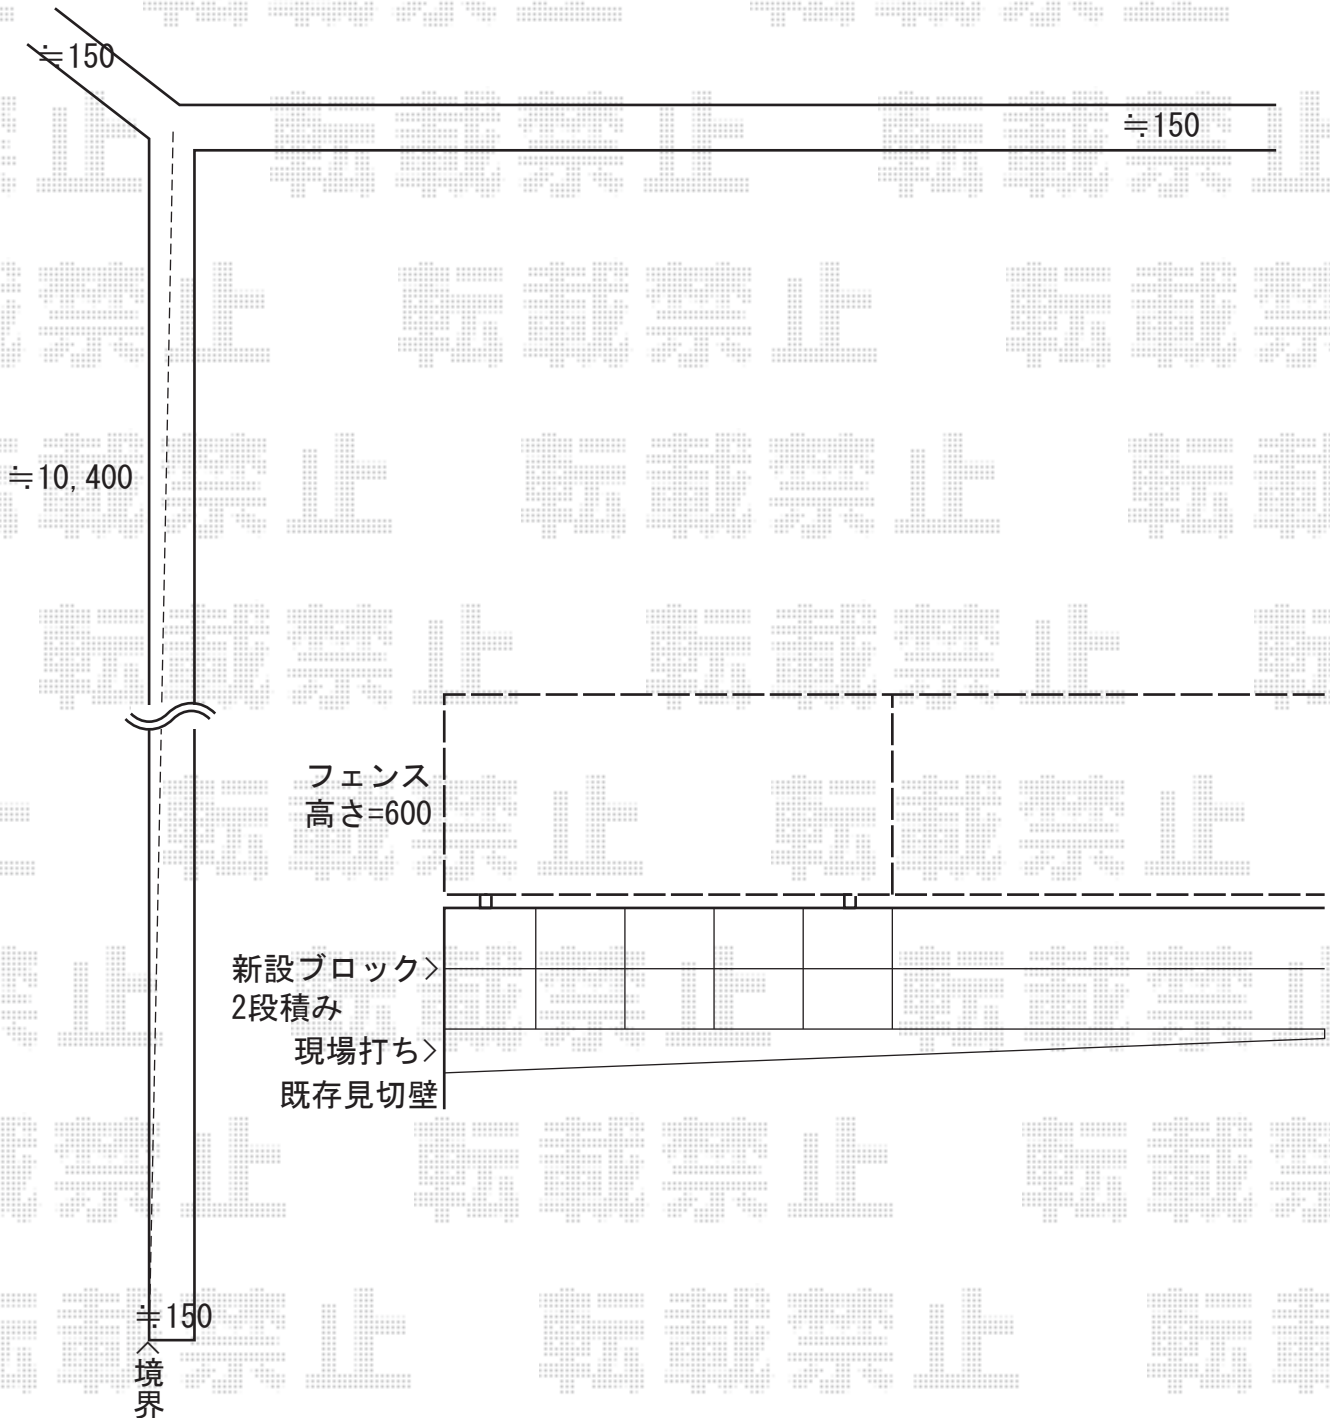

2015-11-305367

担当者

竹中