

カーポート 施工概略図

Value Select プレシオサポート 積雪~20cm対応

幅= 2,400mm

奥行= 5,052mm


色： チャコールブラック

【未定】屋根材： 【仮】熱線遮断ポリカーボネート（スカイブルーマット調）

柱仕様： ハイルフ柱仕様（有効高 約2,250mm）

Value Select プレシオサポート 着脱式補助柱 2本入り×1セット

色： チャコールブラック

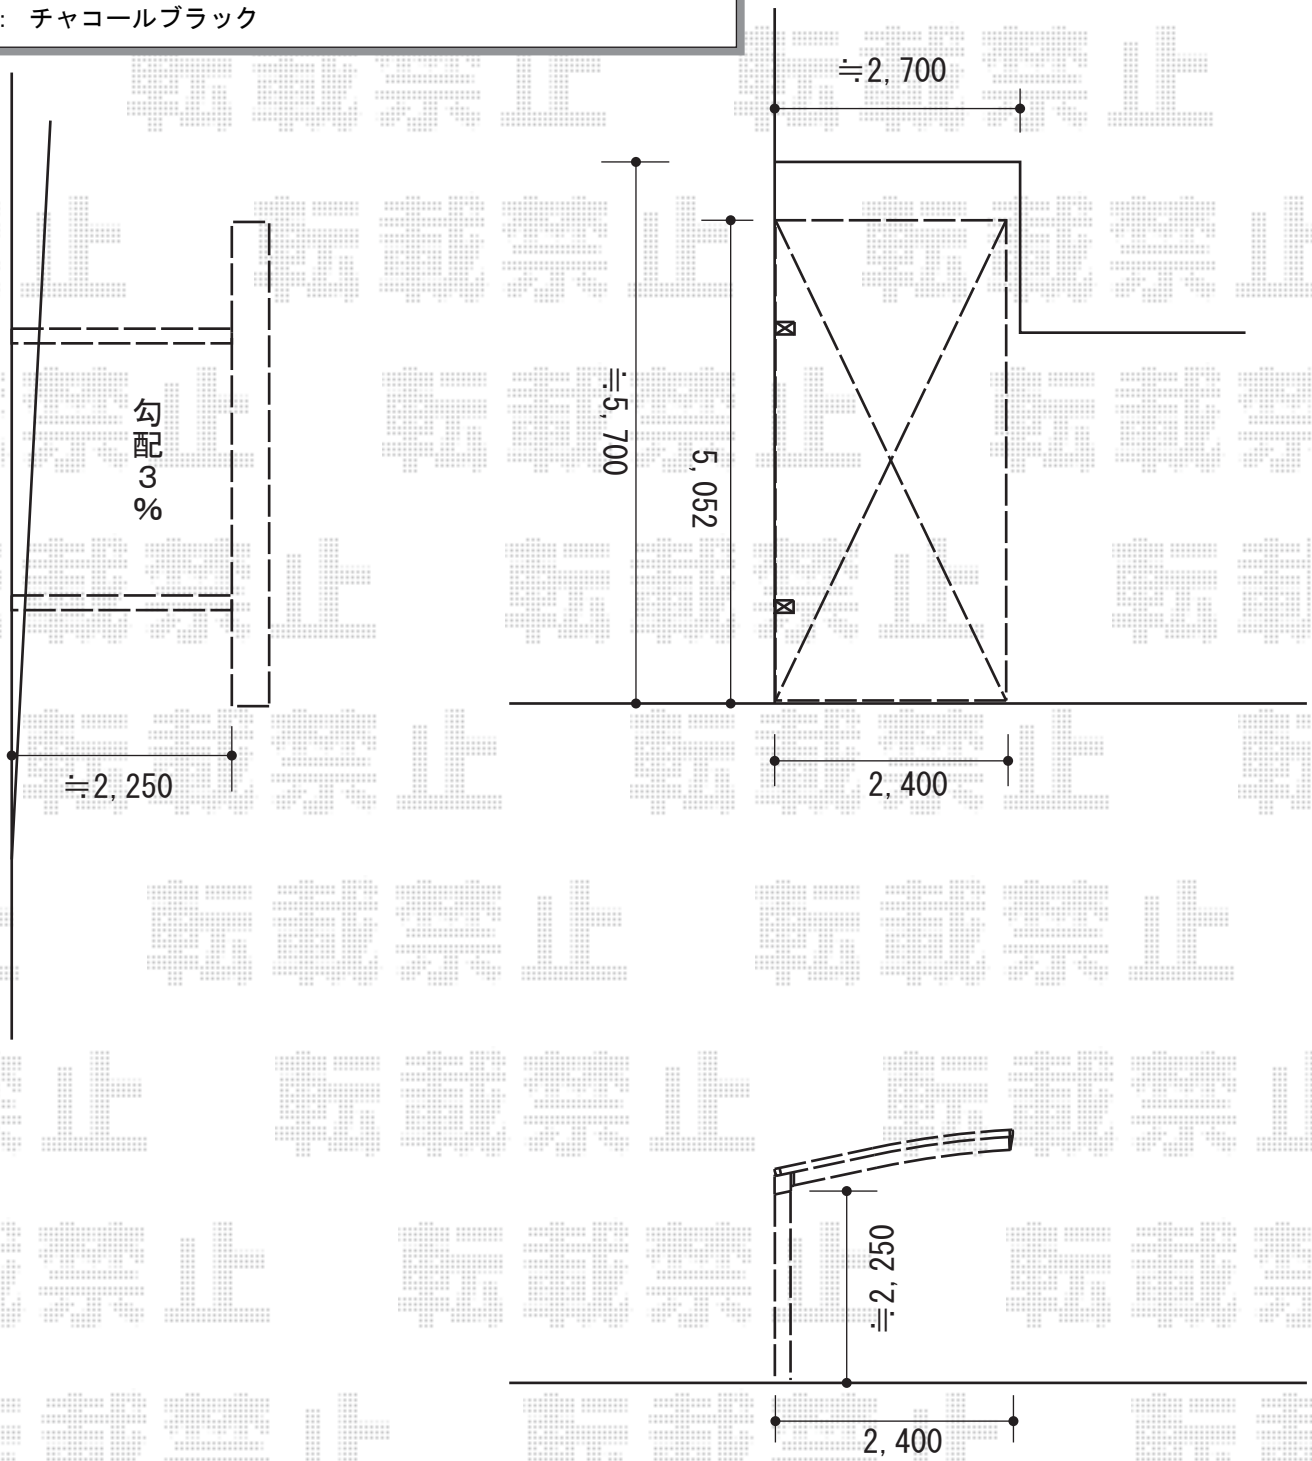

2015-11-305442

担当者

酒井