


エクステリア工事 施工概略図

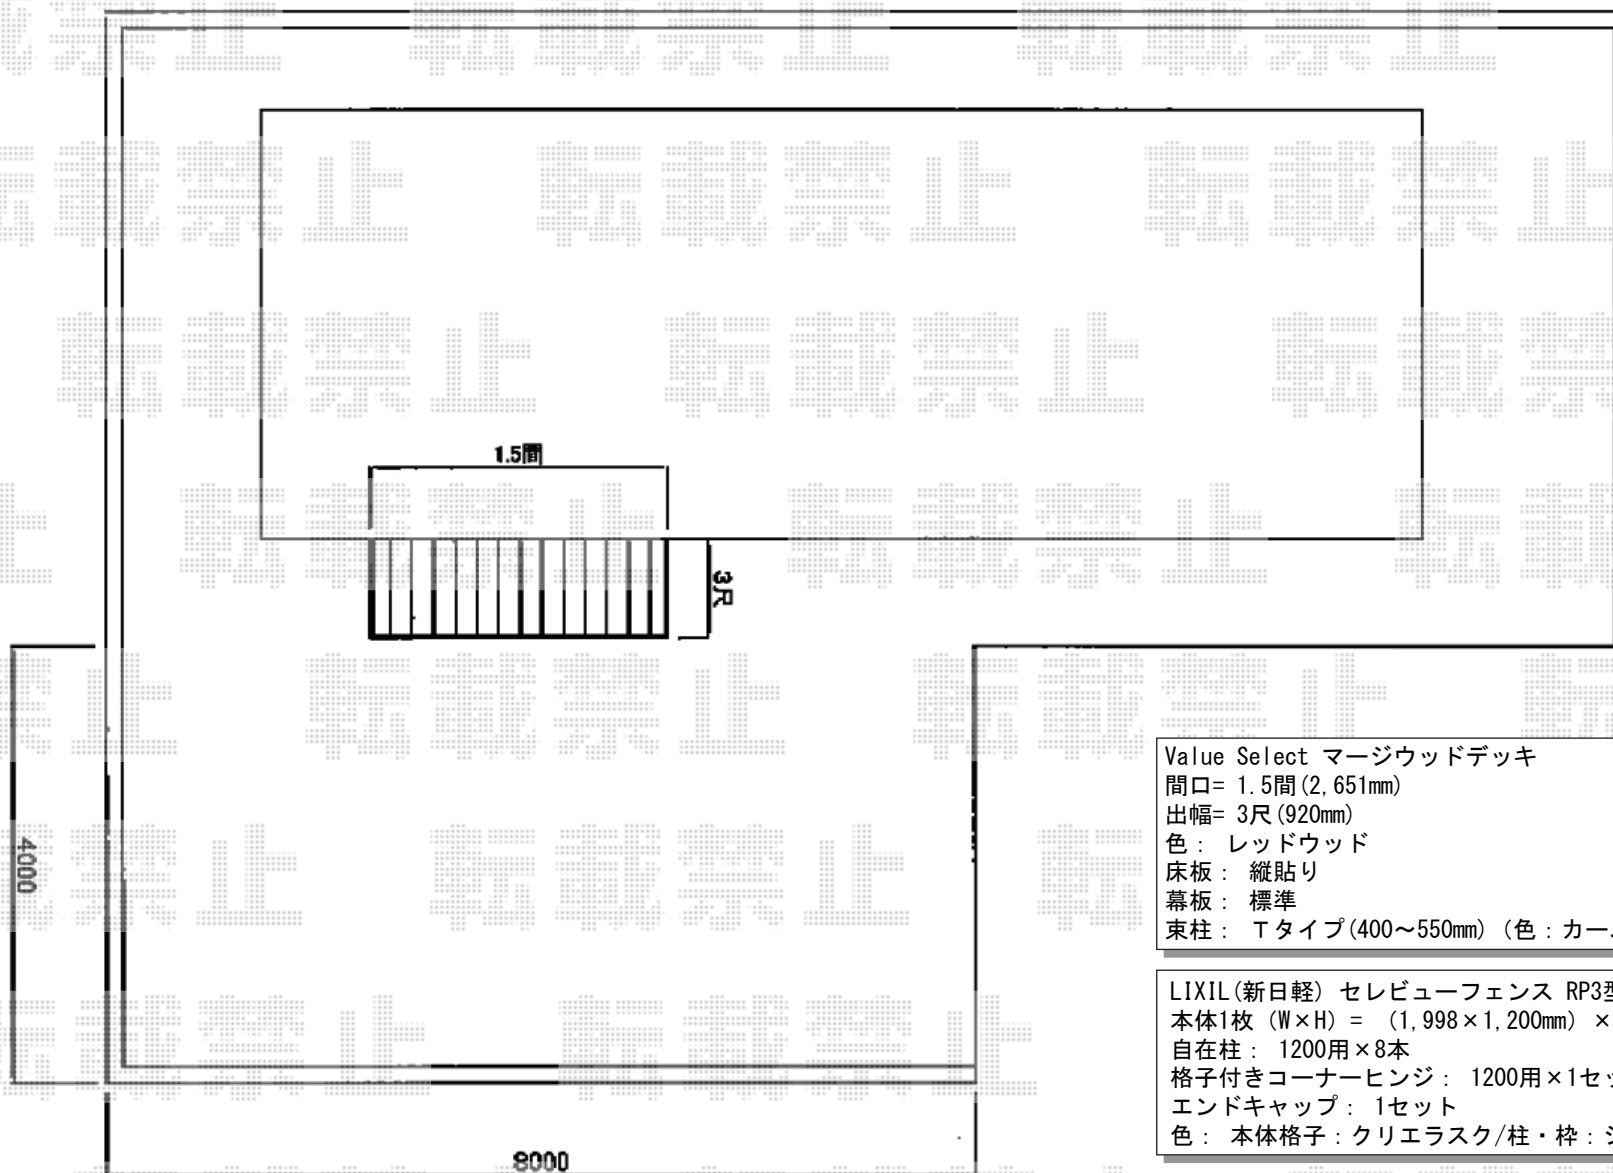

Value Select マージウッドデッキ

間口= 1.5間(2,651mm)

出幅= 3尺(920mm)

色： レッドウッド

床板： 縦貼り

幕板： 標準

束柱： Tタイプ(400~550mm) (色：カームブラック)

LIXIL(新日軽) セレビューフェンス RP3型 フリーポールタイプ

本体1枚 (W×H) = (1,998×1,200mm) ×6枚

自在柱： 1200用×8本

格子付きコーナーヒンジ： 1200用×1セット

エンドキャップ： 1セット

色： 本体格子：クリエラスク/柱・枠：シャイングレー