


カーポート 施工概略図

LIXIL ネスカR (ラウンドスタイル) ワイド 積雪~20cm対応
幅= 5,139mm
奥行= 4,980mm
色 : ナチュラルシルバー
屋根材 : 熱線吸収ポリカーボネート (ブルーマットS・すりガラス調)
柱仕様 : ロング柱25仕様 (有効高 約2,500mm)
LIXIL ネスカR (ラウンドスタイル) ワイド
物干しセット 標準2本入り×1セット
色 : ナチュラルシルバー

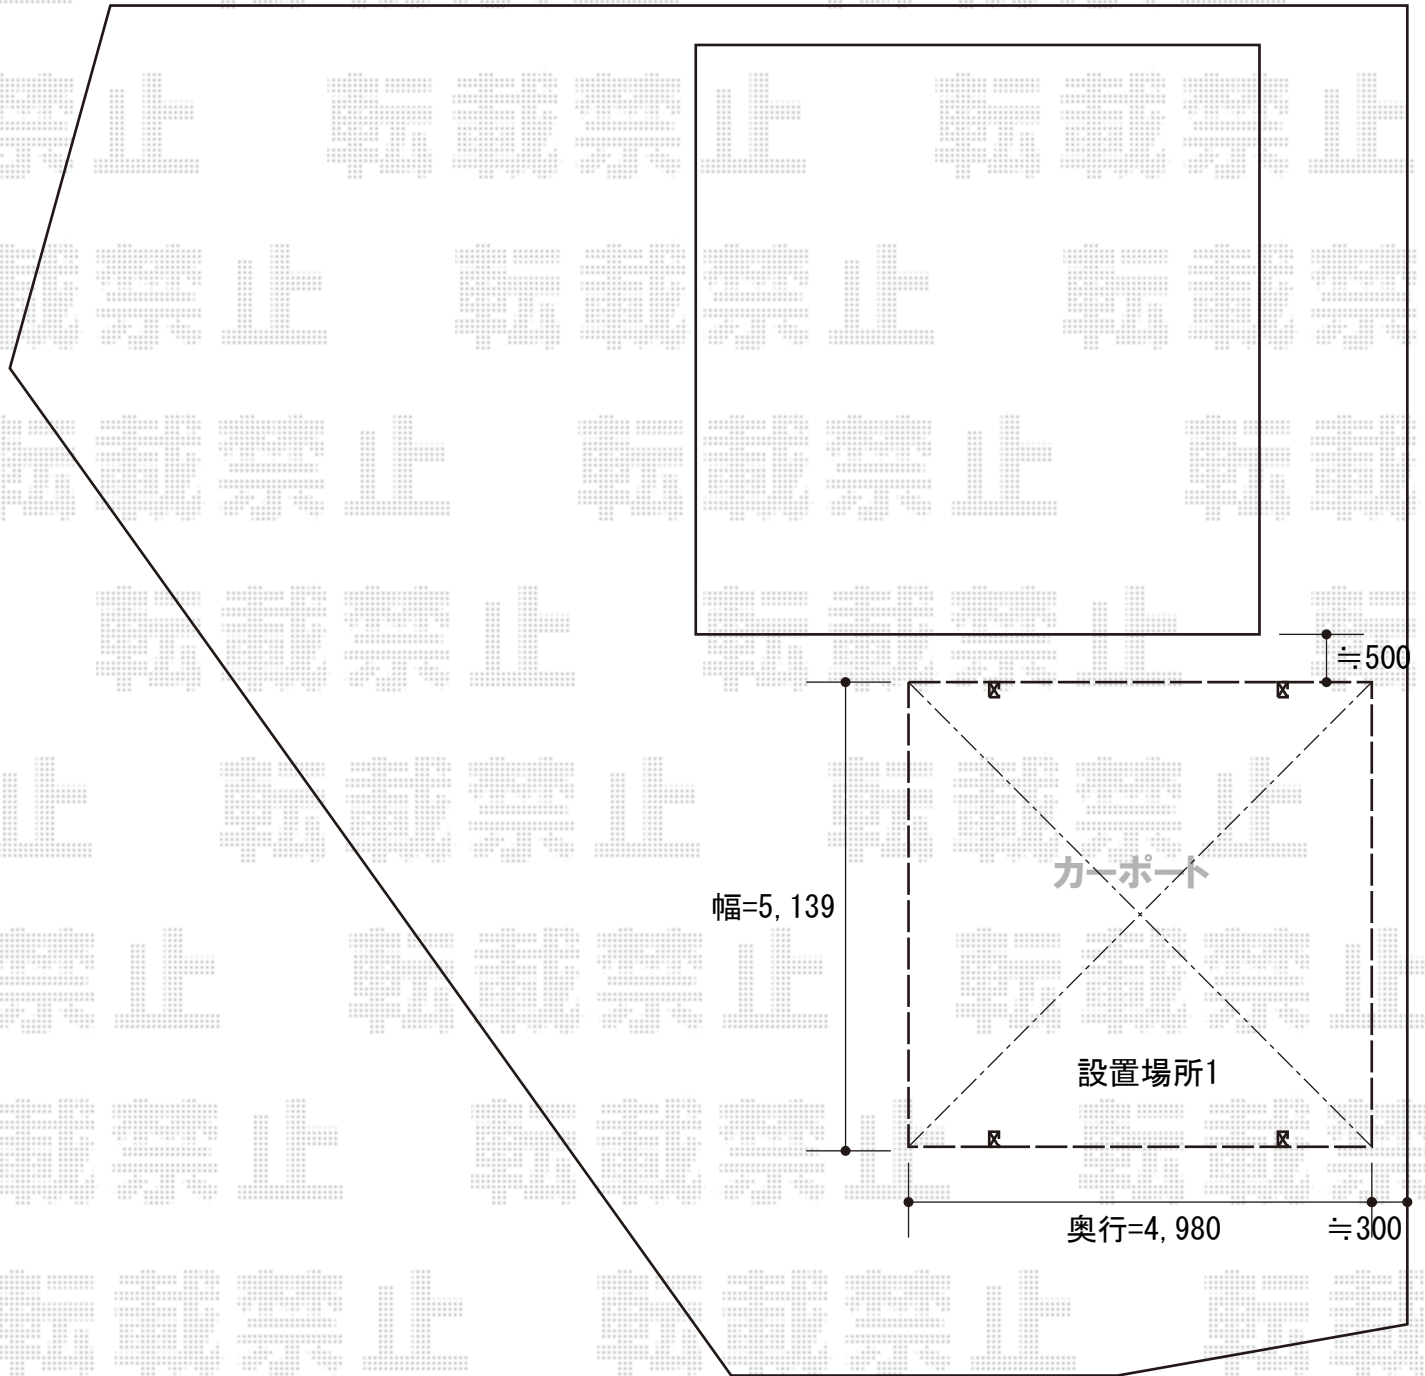

2015-11-305452

担当者

酒井