


カーポート 施工概略図

YKK AP レイナツインポートグラン50 積雪50cm対応
 幅= 5,097mm
 奥行= 5,052mm
 色： プラチナステン
 屋根材： ポリカーボネート（トーマイマット）
 柱仕様： 標準柱仕様（有効高 約2,000mm）

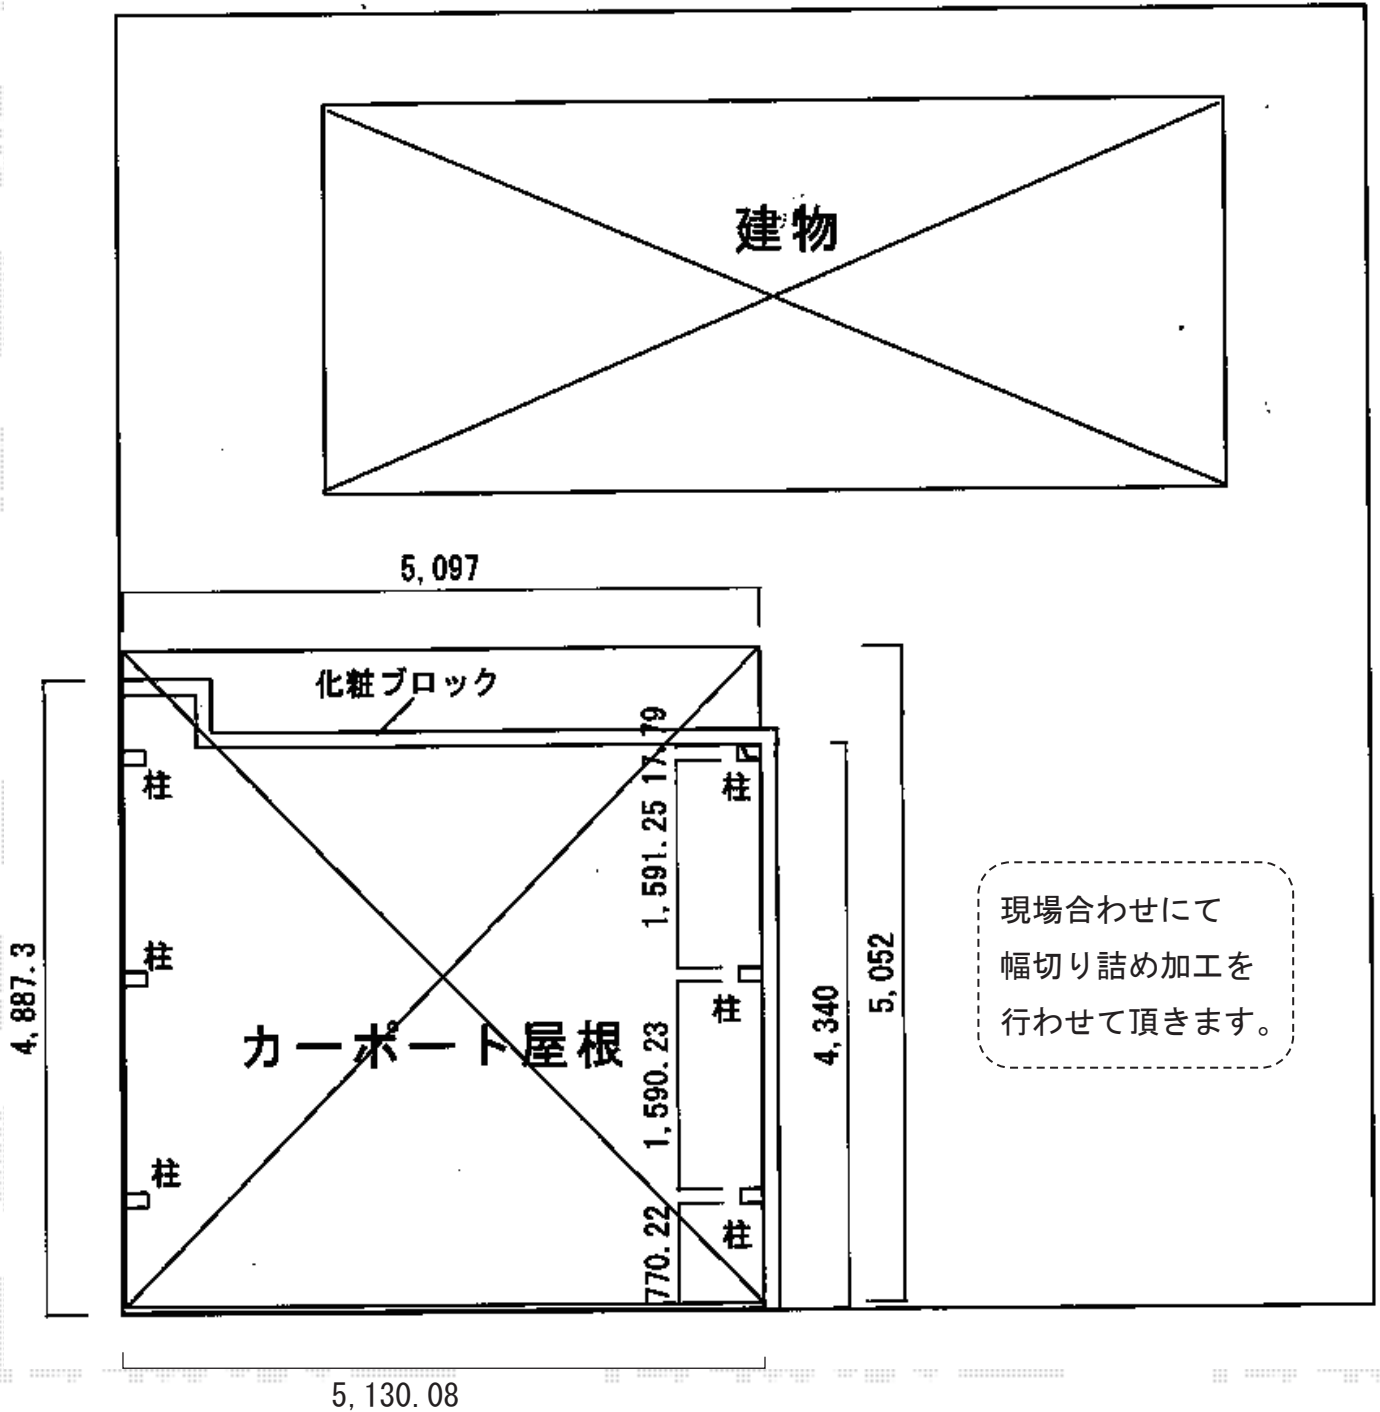

現場合わせにて
幅切り詰め加工を
行わせて頂きます。

2015-11-305484	担当者	松本
----------------	-----	----