


# カーポート工事 施工概略図

YKK AP レイナポートグラン 積雪~20cm対応  
幅= 2,400mm  
奥行= 5,052mm  
色: プラチナステン  
屋根材: ポリカーボネート (アースブルー)  
柱仕様: ハイルフ柱仕様 (有効高 約2,350mm)

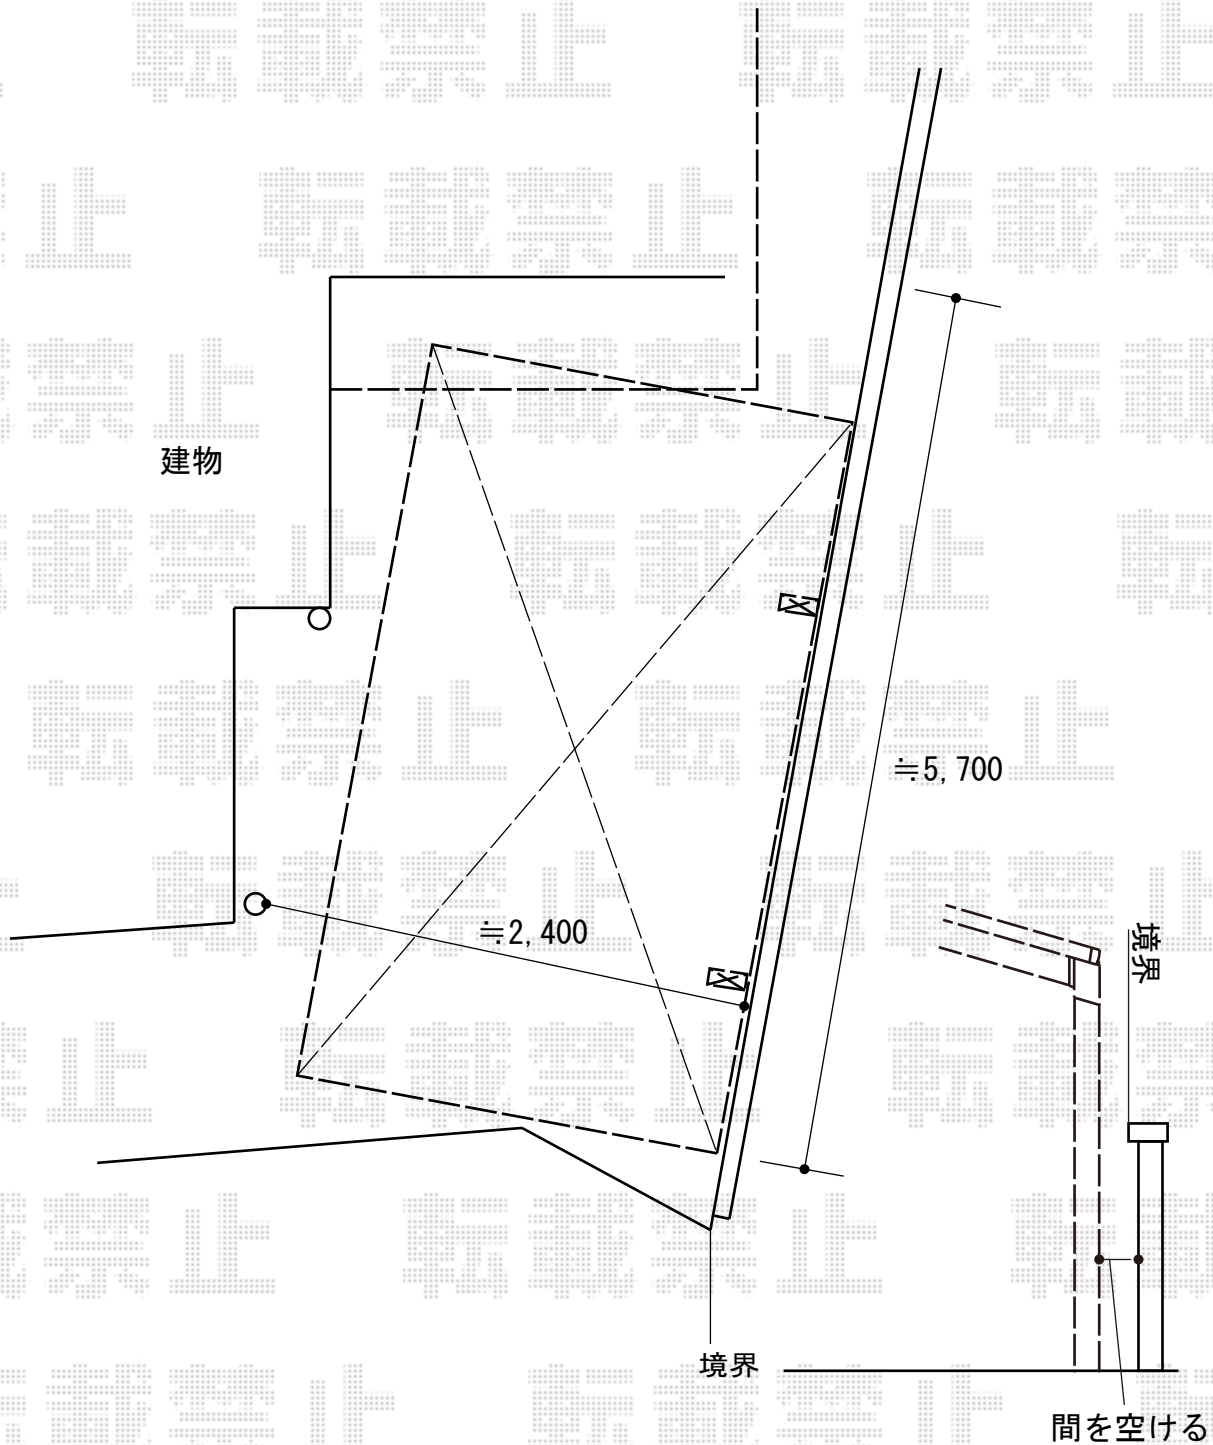

2015-11-305491

担当者

赤松