
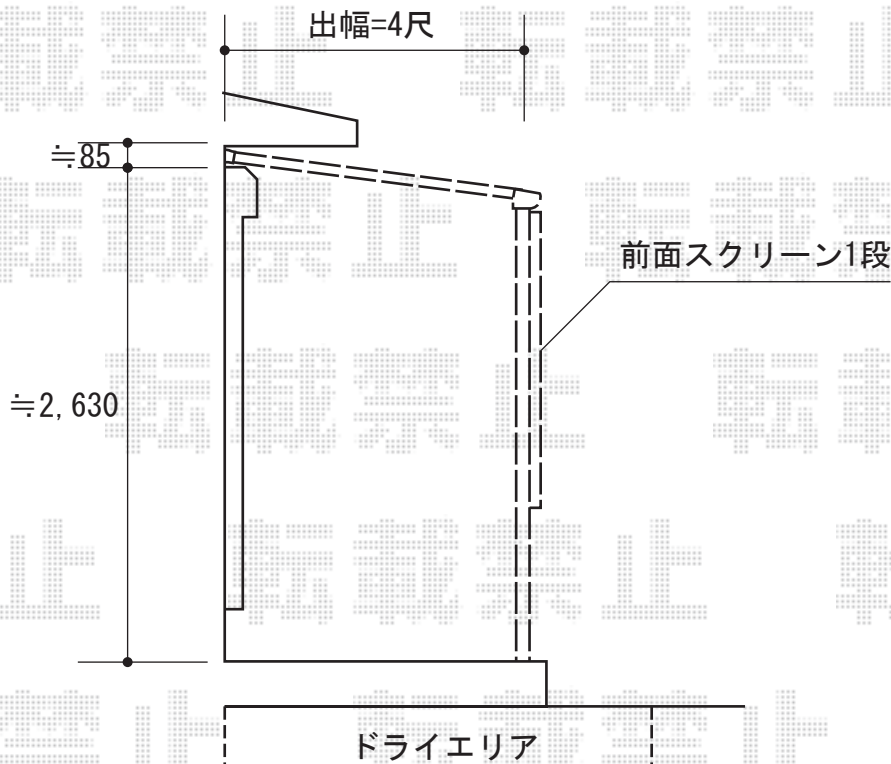


テラス屋根 施工概略図

LIXIL(トステム) パワーアルファ F型 テラスタイプ 単体 積雪~30cm対応
 間口= 関東間2.0間 (柱芯々3,650mm 屋根幅3,840mm)
 出幅= 4尺 (1,185mm)
 色: ホワイト
 屋根材: 熱線吸収ポリカーボネート(クリアマットS)
 柱仕様: 柱位置固定タイプ (柱2本)
 施工方法: 下止め仕様
 追加部材: 70柱直付金具B(RC用)【YFBW871】×2

LIXIL(トステム) パワーアルファ用 吊り下げ物干し
 仕様: 標準 2本入り
 色: ホワイト

LIXIL(トステム) 前面スクリーン
 サイズ: 関東間2.0間
 高さ: 一段仕様
 色: ホワイト
 パネル材: ポリカーボネート(クリアマット)
 間柱: 1本
 追加部材: ふさぎ材・取付部品

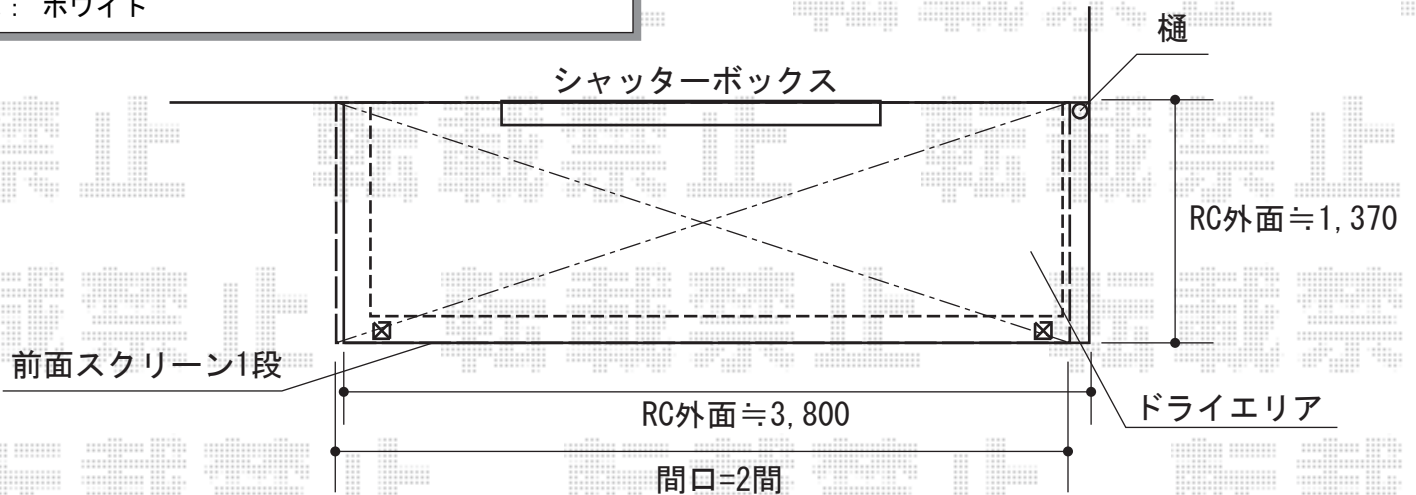

2015-11-305497

担当者

木附