


カーポート 施工概略図

LIXIL ネスカRミニ (ラウンドスタイル) 積雪~20cm対応  
 幅= 1,801mm  
 奥行= 2,156mm  
 色: シャイングレー  
 屋根材: ガリレポリカ (クリアマット・すりガラス調)  
 柱仕様: 標準柱仕様 (有効高 約1,900mm)

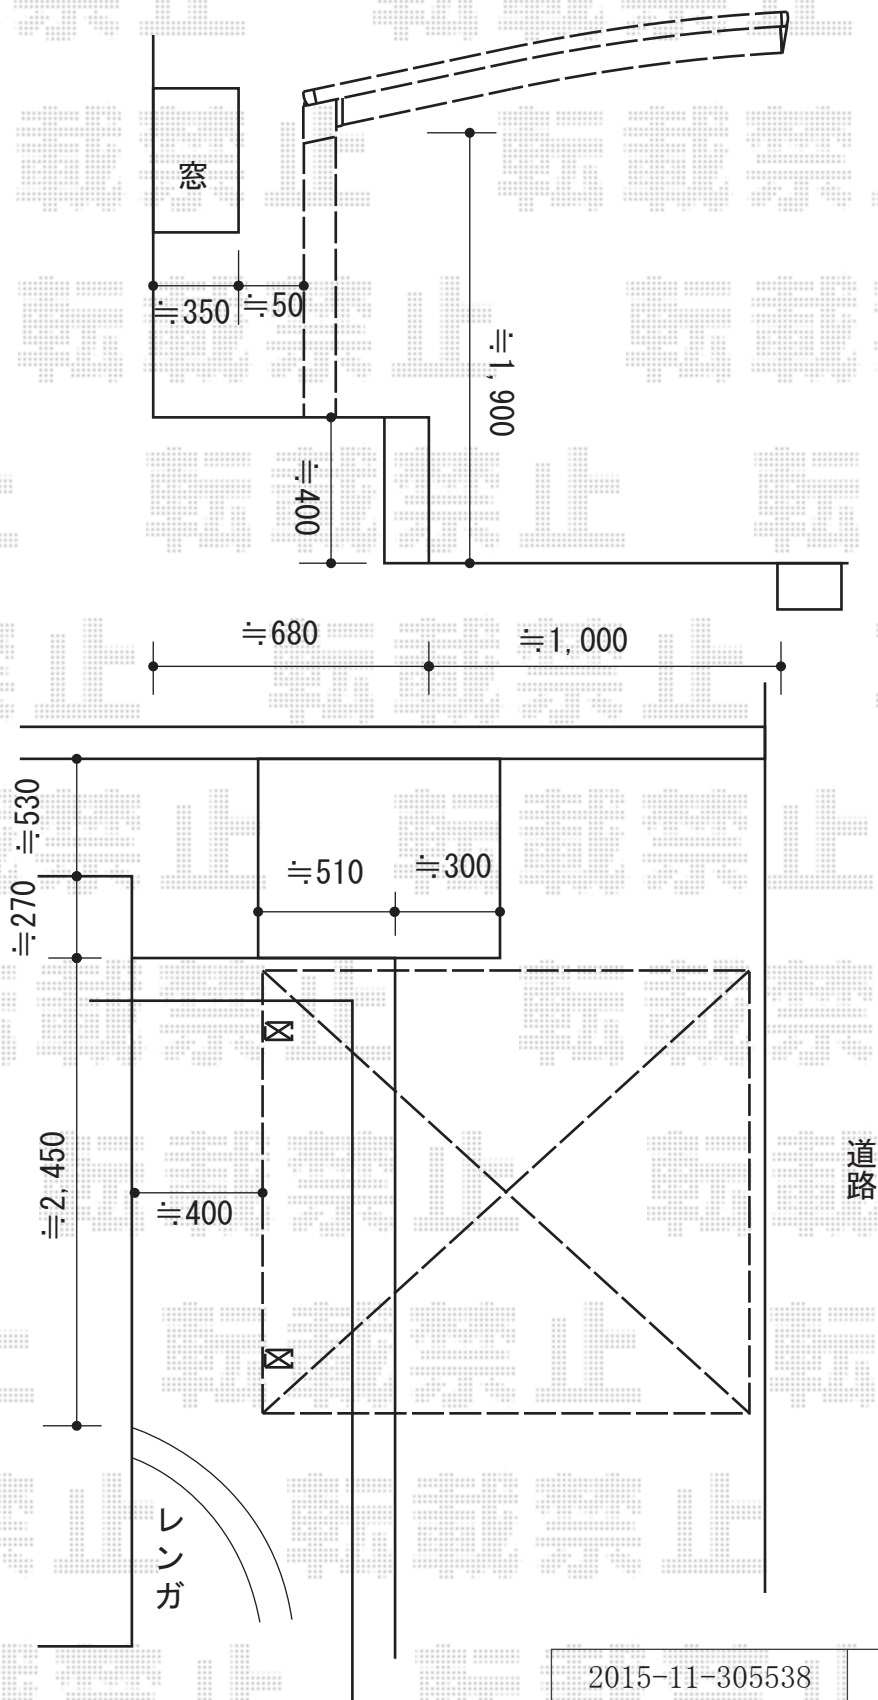

2015-11-305538

担当者

酒井