

カーポート 施工概略図

YKK AP レイナツインポートグラン 積雪~20cm対応

幅= 5,392mm


奥行= 5,768mm

色 : カームブラック

屋根材 : 熱線遮断ポリカーボネート (アースブルーマット調)

柱仕様 : ハイルフ柱仕様 (有効高 約2,350mm) × 2本/標準柱仕様 (有効高 約2,000mm) × 2本

YKK AP レイナツインポートグラン 屋根ふき材補強部品 2セット

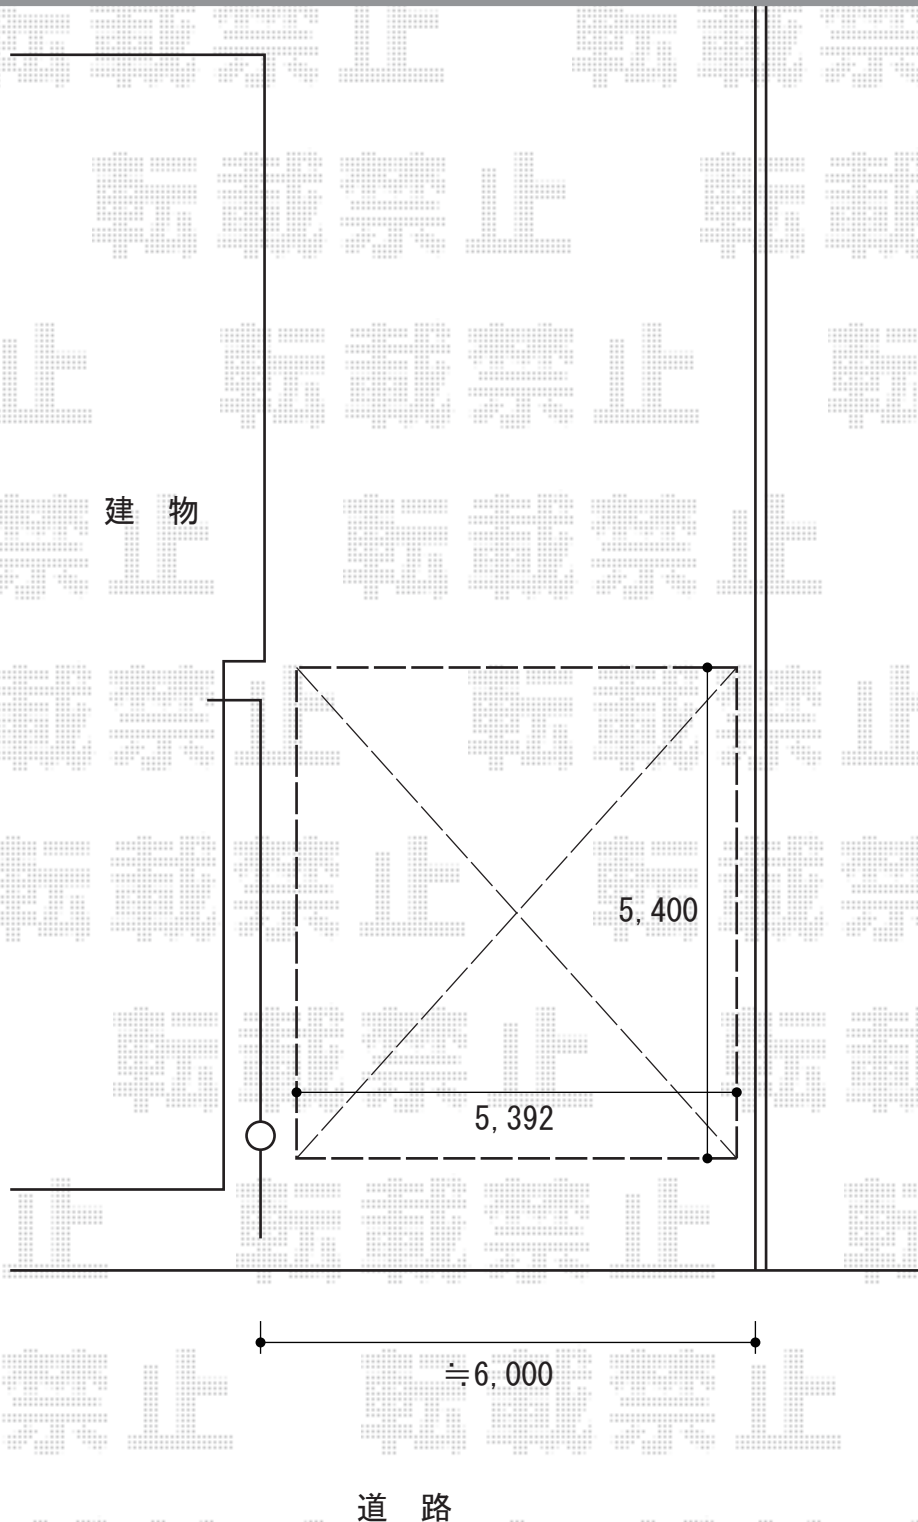

2015-11-305583

担当者

松本