



ウッドデッキ・テラス屋根 施工概略図

Value Select マージウッドデッキ
 間口= 1.0間(1,851mm)
 出幅= 4尺(1,220mm)
 色: レッドウッド
 床板: 縦貼り
 幕板: 標準幕板
 束柱: Sタイプ(550mm) (色: カームブラック)

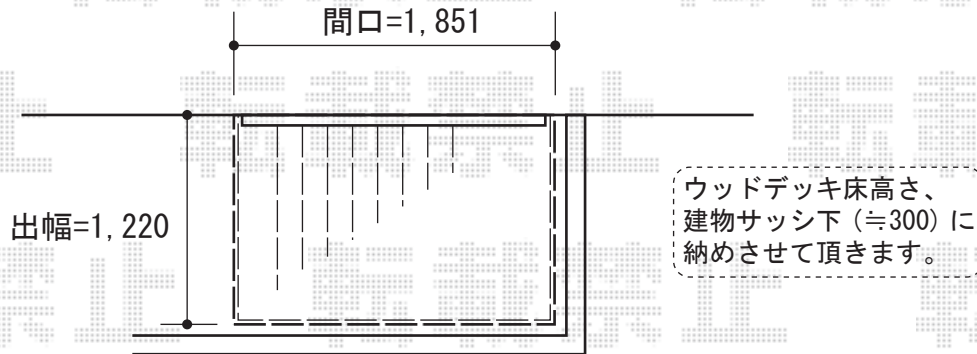

Value Select プレシオステラス R型もしくは、F型 テラスタイプ 単体 積雪~20cm対応
 間口= 関東間2.0間(柱芯々3,485mm 屋根幅3,670mm)
 出幅= 4尺もしくは、3尺
 色: ノーブルステン
 屋根材: ポリカーボネート(ガラスマット)
 柱仕様: 柱標準タイプ(柱2本)
 施工方法: 上止め仕様

Value Select プレシオステラス用 吊り下げ式物干し
 仕様: 標準 2本入り
 色: ノーブルステン

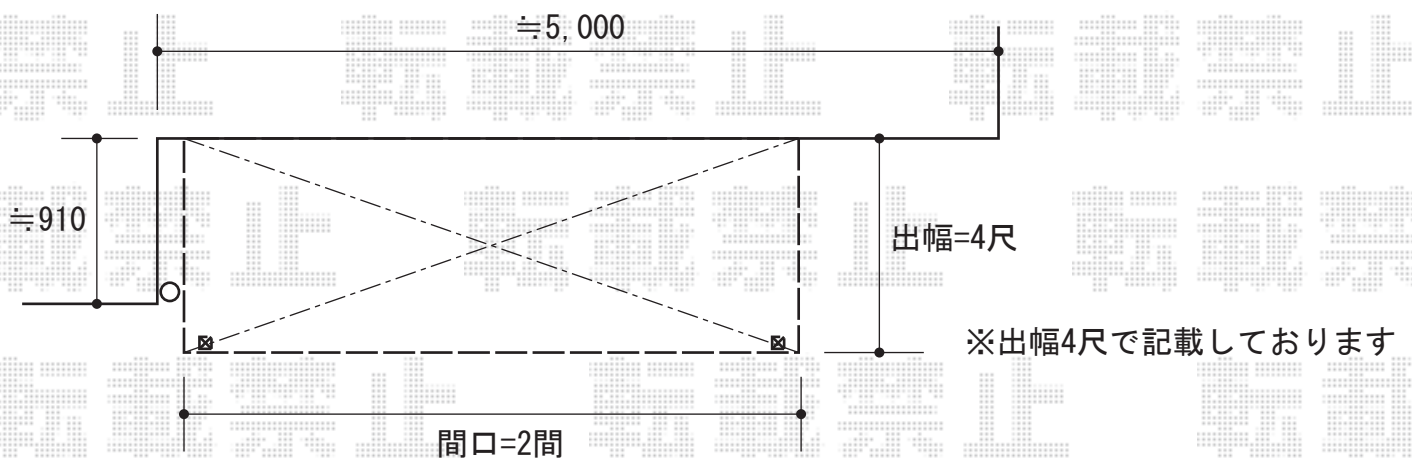

2015-11-305670

担当者

木附