


カーポート 施工概略図

YKK AP レイナツインポートグラン 積雪~20cm対応  
幅= 5,392mm  
奥行= 5,768mm  
色: カームブラック  
屋根材: 熱線遮断ポリカーボネート (アースブルーマット調)  
柱仕様: 標準柱仕様 (有効高 約2,000mm)

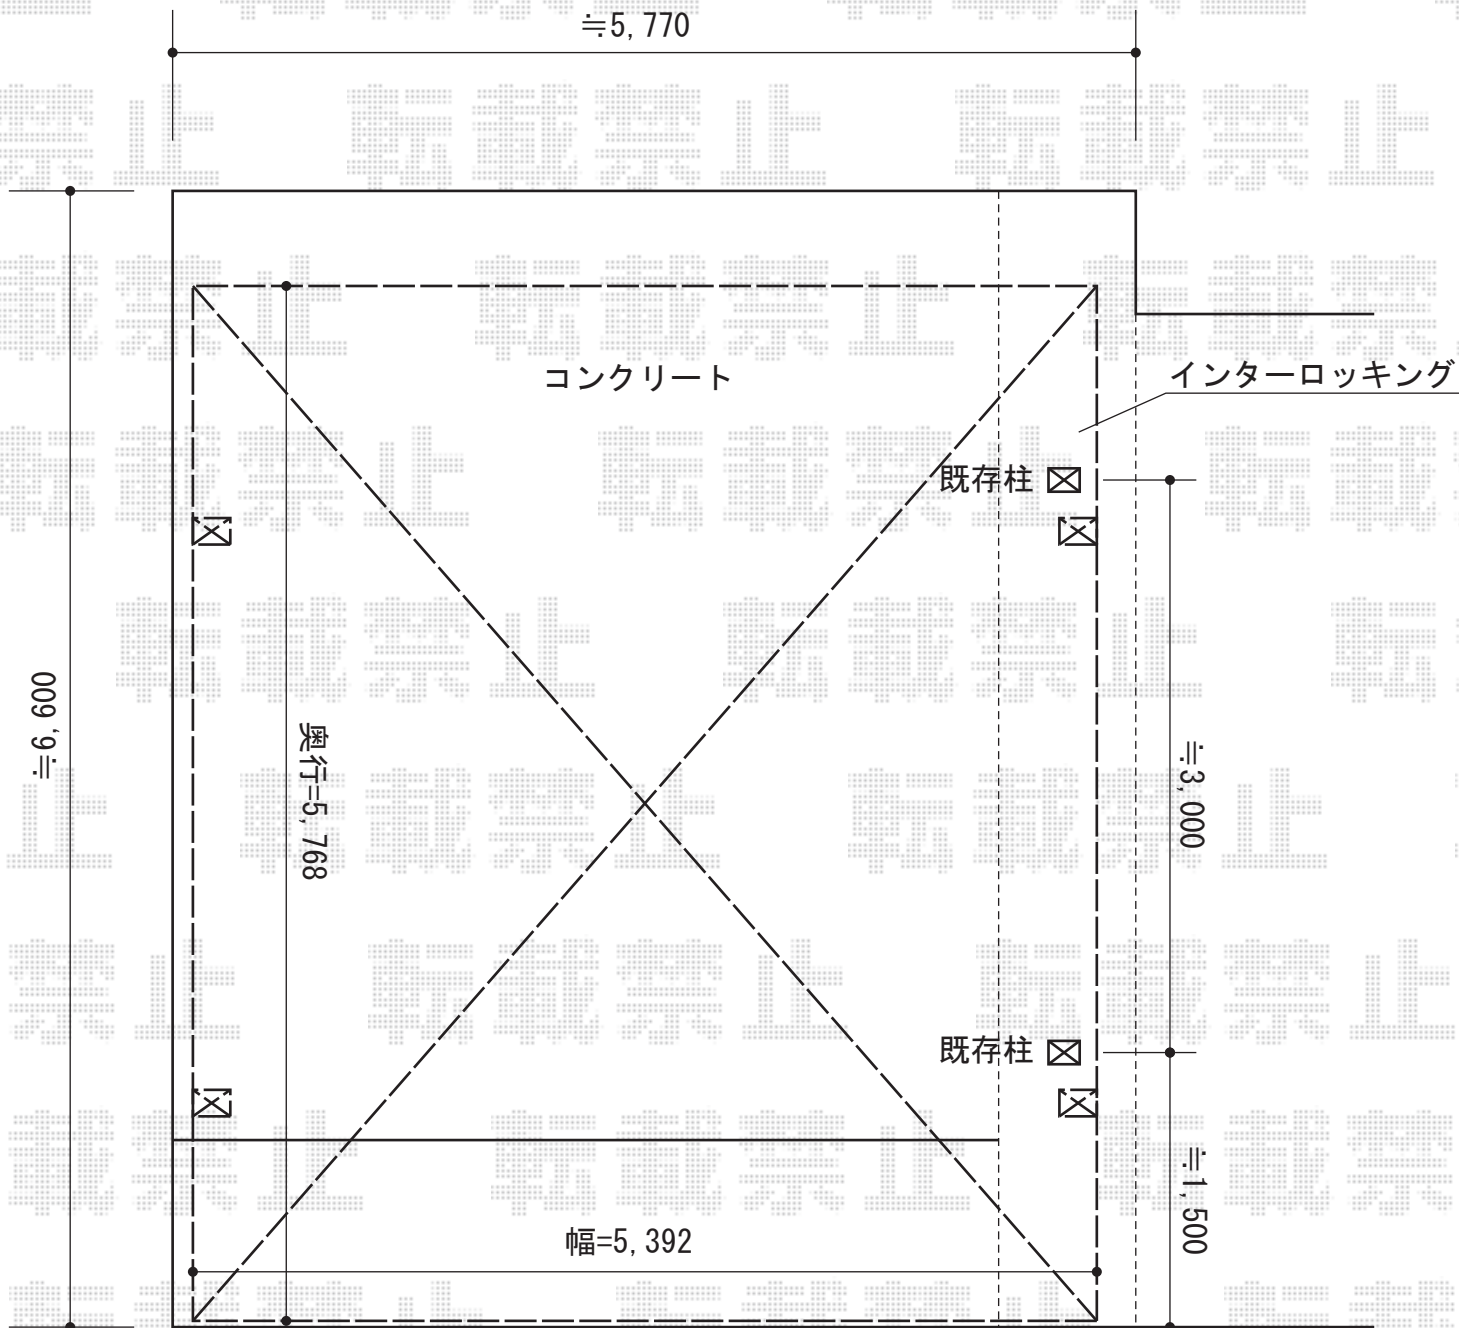

※設置場所はおよその位置となりますので  
施工当日お打ち合わせください。

2015-11-305703

担当者

酒井