


カーポート 施工概略図

LIXIL(トステム) テリオスポートIII 2台用 間口延長 角柱4本仕様 積雪~50cm対応
幅= 7,284mm
奥行= 5,453mm
色: ナチュラルシルバー
屋根材: スチール折板(ペフ無) ※価格別途
柱仕様: 標準柱仕様(有効高 約2,300mm)
横材: 無し

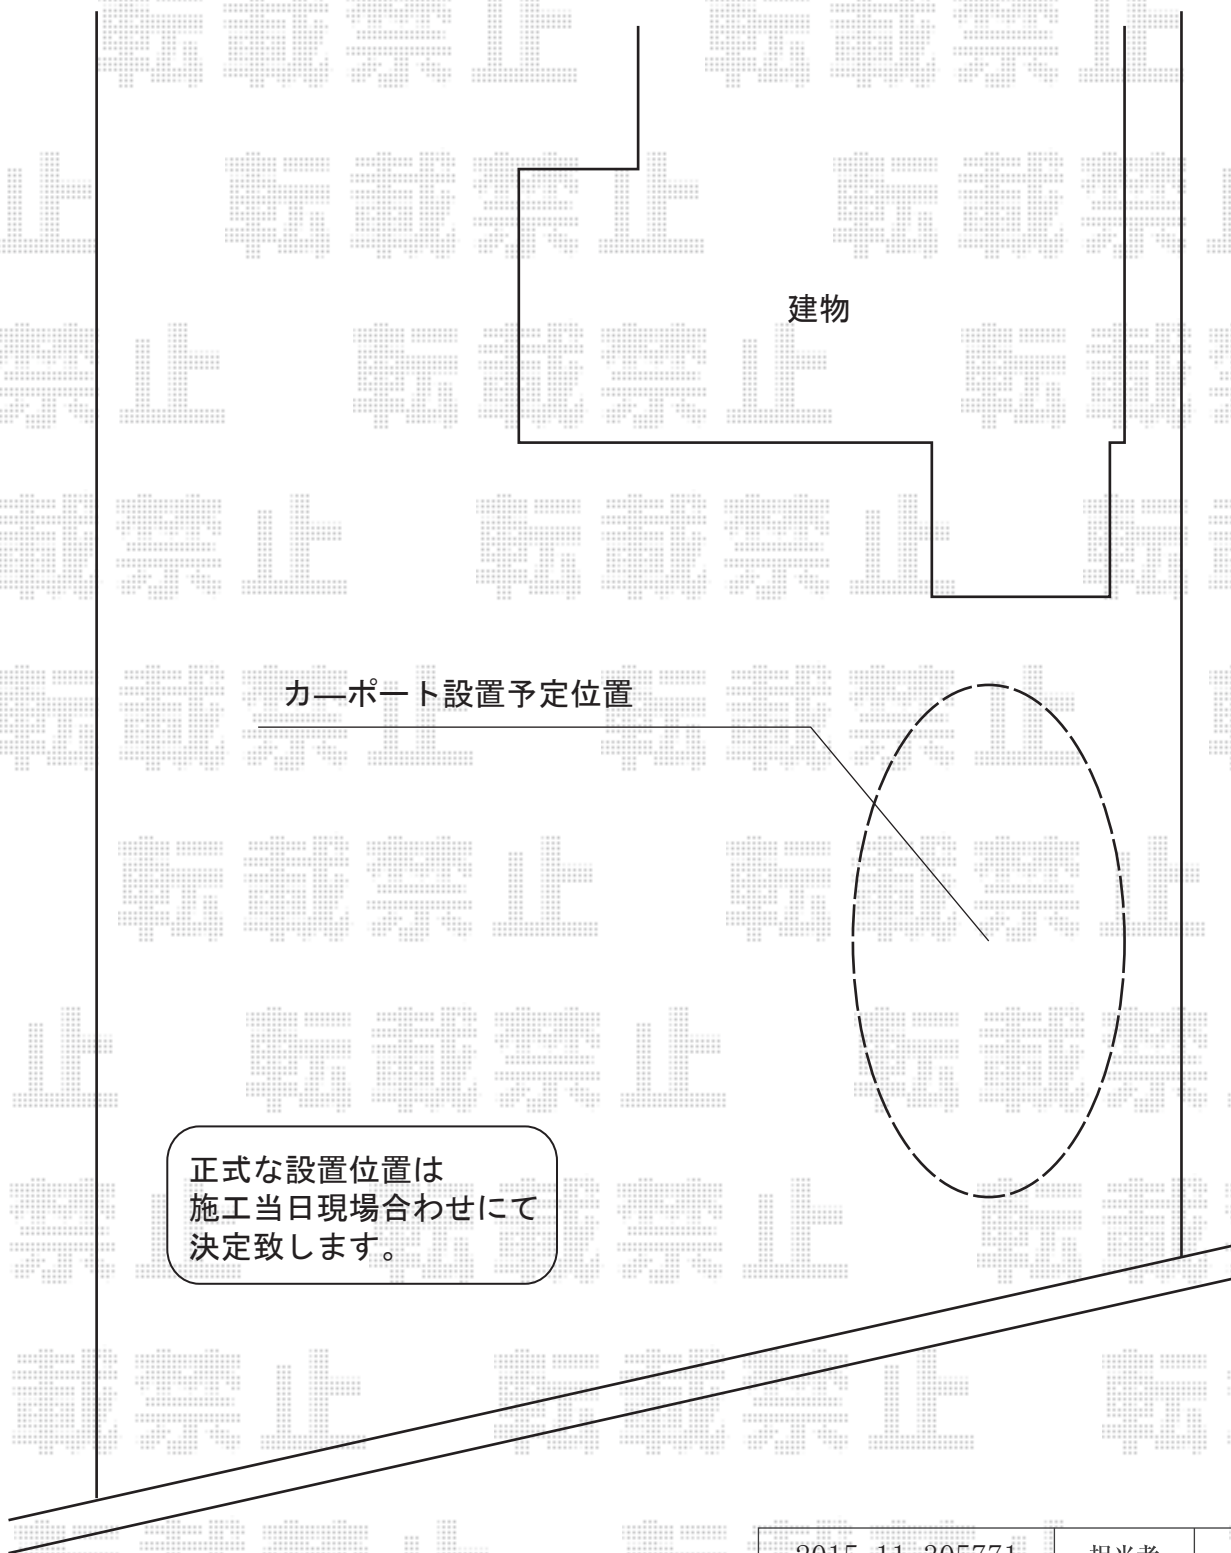

2015-11-305771

担当者

赤松