


# カーポート 施工概略図

Value Select プレシオサポート 縦連棟 積雪~20cm対応  
幅= 2,700mm  
奥行= 10,064mm  
色：ノーブルステン  
屋根材：ポリカーボネート（ガラスマット）  
柱仕様：ハイルフ柱仕様（有効高 約2,250mm）

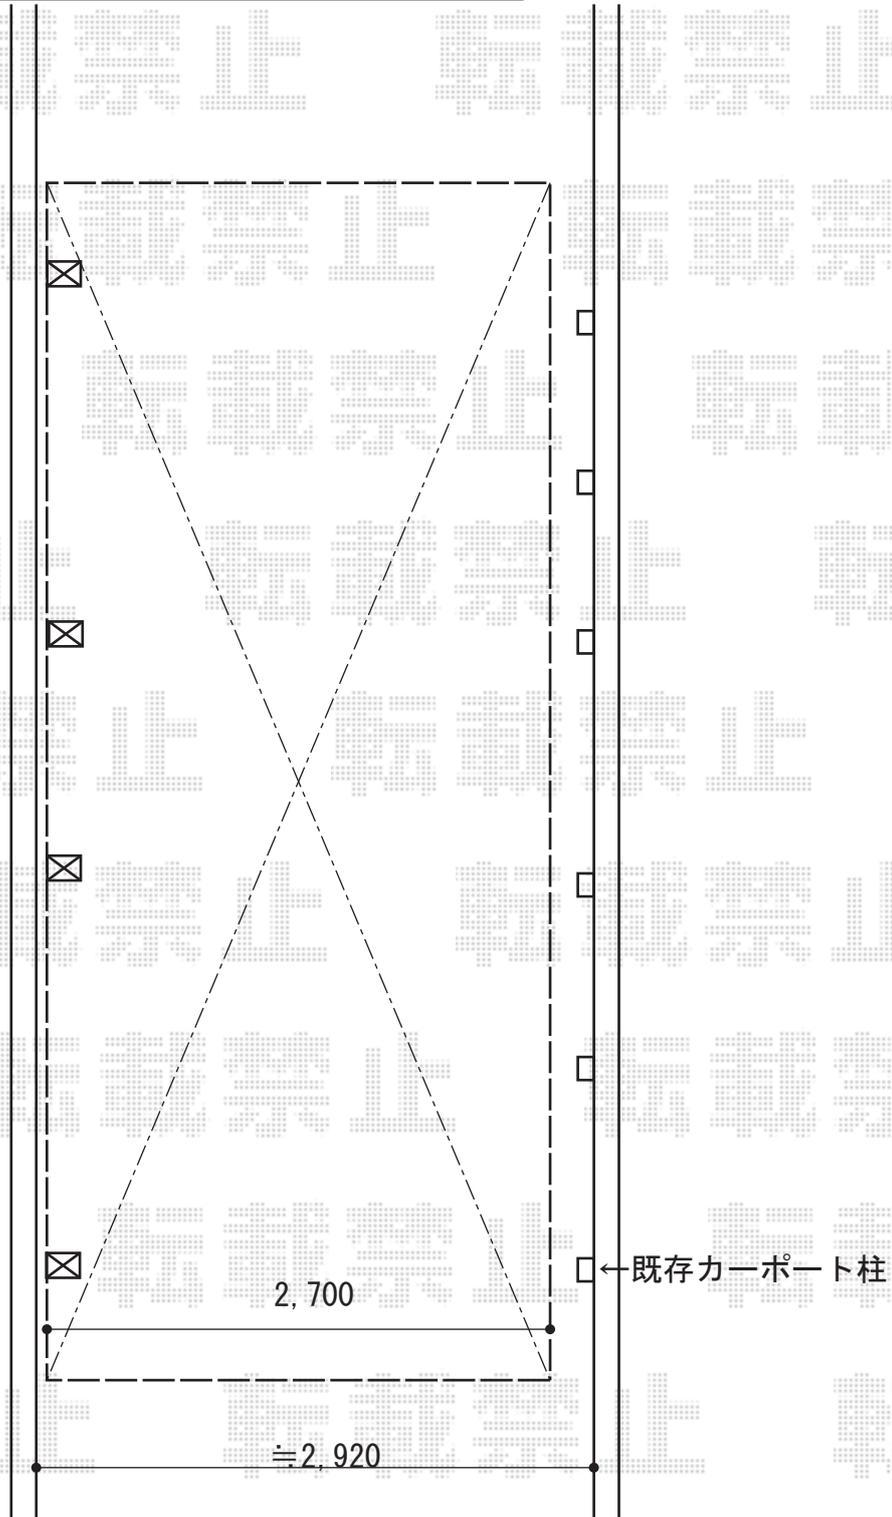

2015-11-305777

担当者

松本