

# テラス屋根 施工概略図


LIXIL スピーネ R型 テラスタイプ 単体 積雪~20cm対応  
間口= 関東間1.5間 (柱芯々2,530mm 屋根幅2,750mm)  
出幅= 4尺 (1,185mm)  
色: ナチュラルシルバー  
屋根材: ポリカーボネート (クリアマット・すりガラス調)  
柱仕様: 柱位置固定タイプ (柱2本) / ロング柱  
施工方法: 上止め仕様

LIXIL スピーネ 前面スクリーン (1段)  
間口= 関東間1.5間用  
高さ: 1段 (980.5mm)  
色: ナチュラルシルバー  
パネル材: ポリカーボネート  
(クリアマット・すりガラス調)  
柱仕様: 柱位置固定タイプ / ロング柱 (間柱なし)  
ふさぎ材: あり (ふさぎ材+部品セット)

2階バルコニーより  
スタート

配管回り切り欠き

前面パネル  
H980.5 (1段)

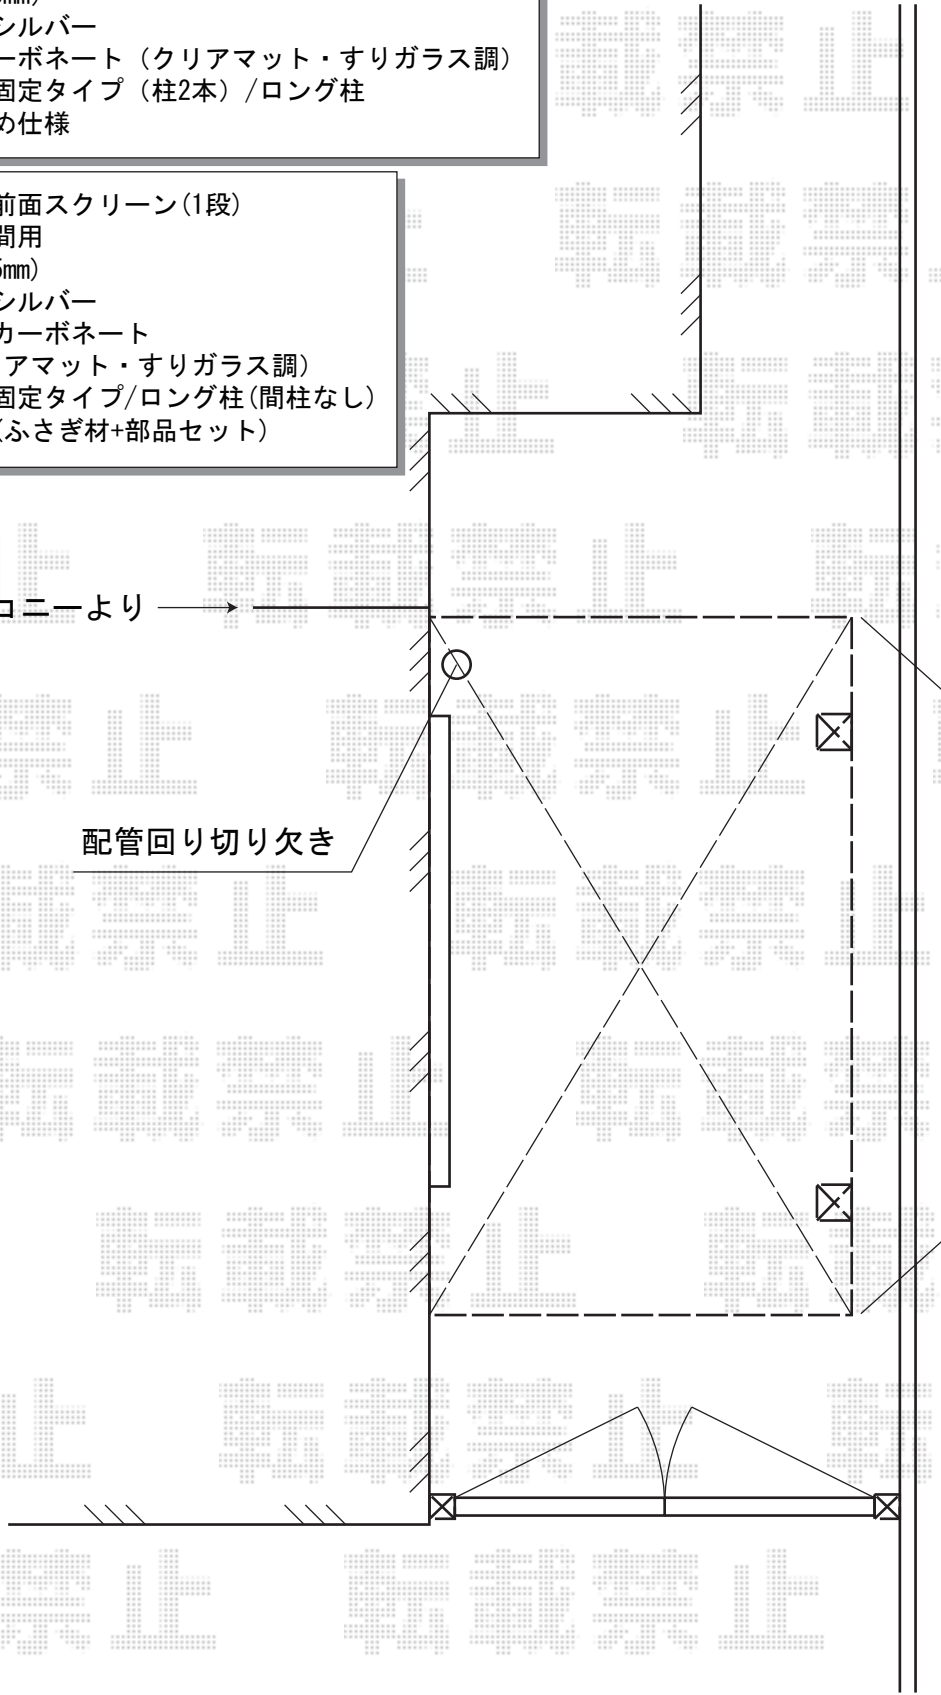

2015-11-305841

担当者

木附