


エクステリア工事 施工概略図

Value Select 【提案】 マージウッドデッキ  
間口= 1.0間(1,851mm)  
出幅= 3尺(920mm)  
色: レッドウッド  
床板: 縦貼り  
束柱: Tタイプ(400~550mm) \*色: カームブラック

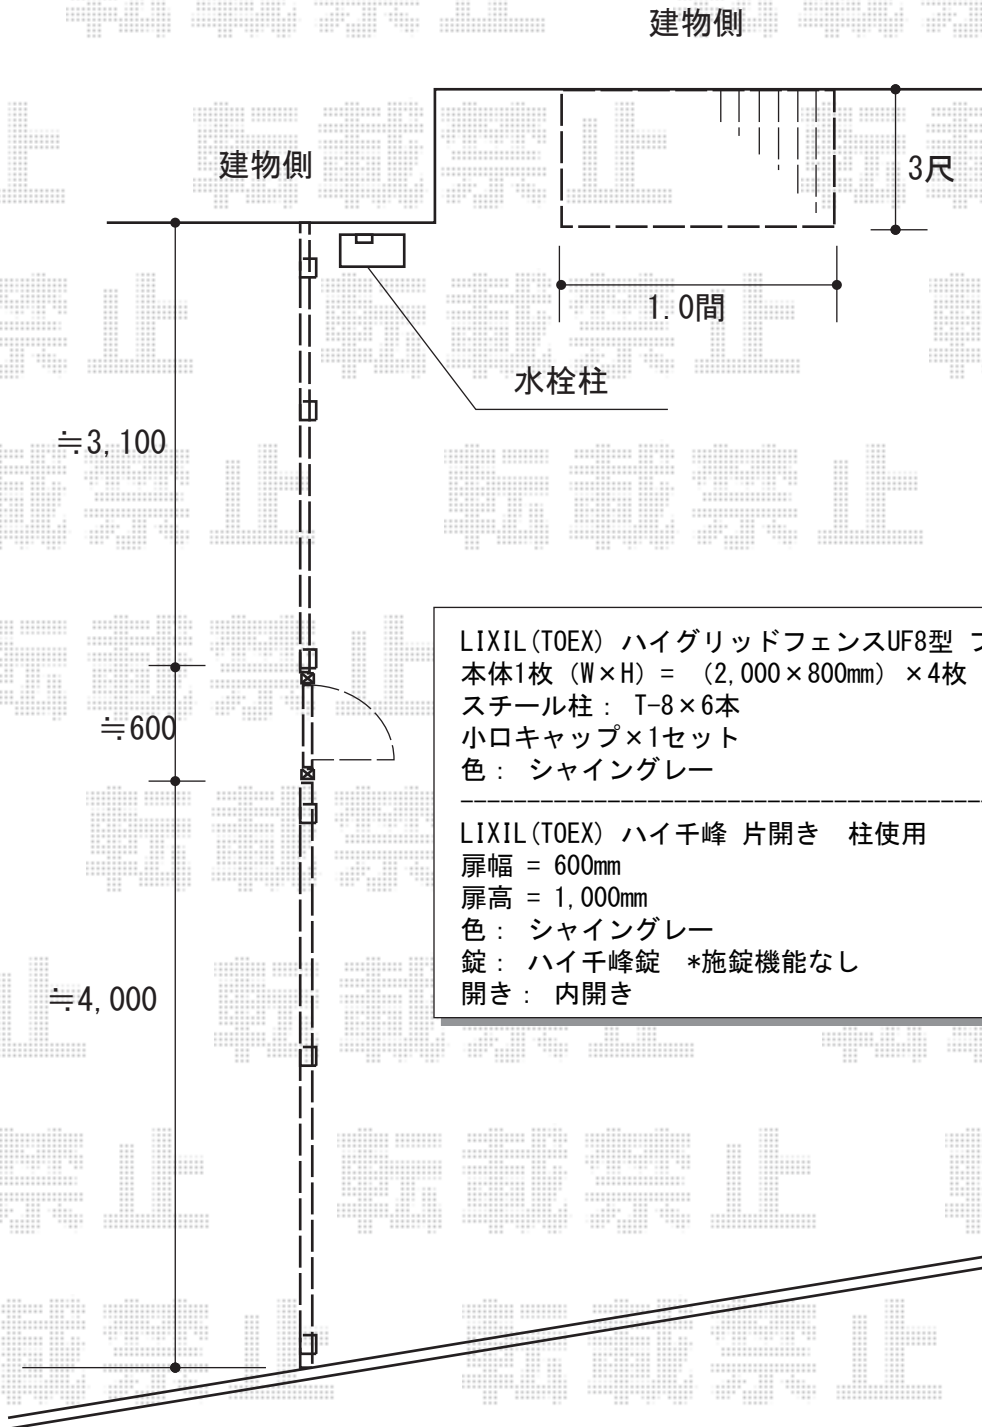

LIXIL (TOEX) ハイグリッドフェンスUF8型 フリーポールタイプ  
本体1枚 (W×H) = (2,000×800mm) × 4枚  
スチール柱: T-8×6本  
小口キャップ×1セット  
色: シャイングレー

LIXIL (TOEX) ハイ千峰 片開き 柱使用  
扉幅 = 600mm  
扉高 = 1,000mm  
色: シャイングレー  
錠: ハイ千峰錠 \*施錠機能なし  
開き: 内開き

2015-11-305850

担当者

竹中