


フェンス 施工概略図

YKK AP レスティナフェンス7型 横目隠し 自由柱施工
 本体1枚 (W×H) = (1,975mm×1,000mm) ×11枚
 自由柱7型 (耐風圧強度34m/秒相当) : T100×14本
 エンドキャップ : 1セット
 目隠しコーナー継手 : T100×2
 色 : カームブラック

三協アルミ スーパー速川 1型 フリー支柱タイプ
 本体1枚 (W×H) = (1,973×800mm) ×3枚
 フリー支柱タイプ : 4本
 小口キャップ : 1
 色 : ブラック

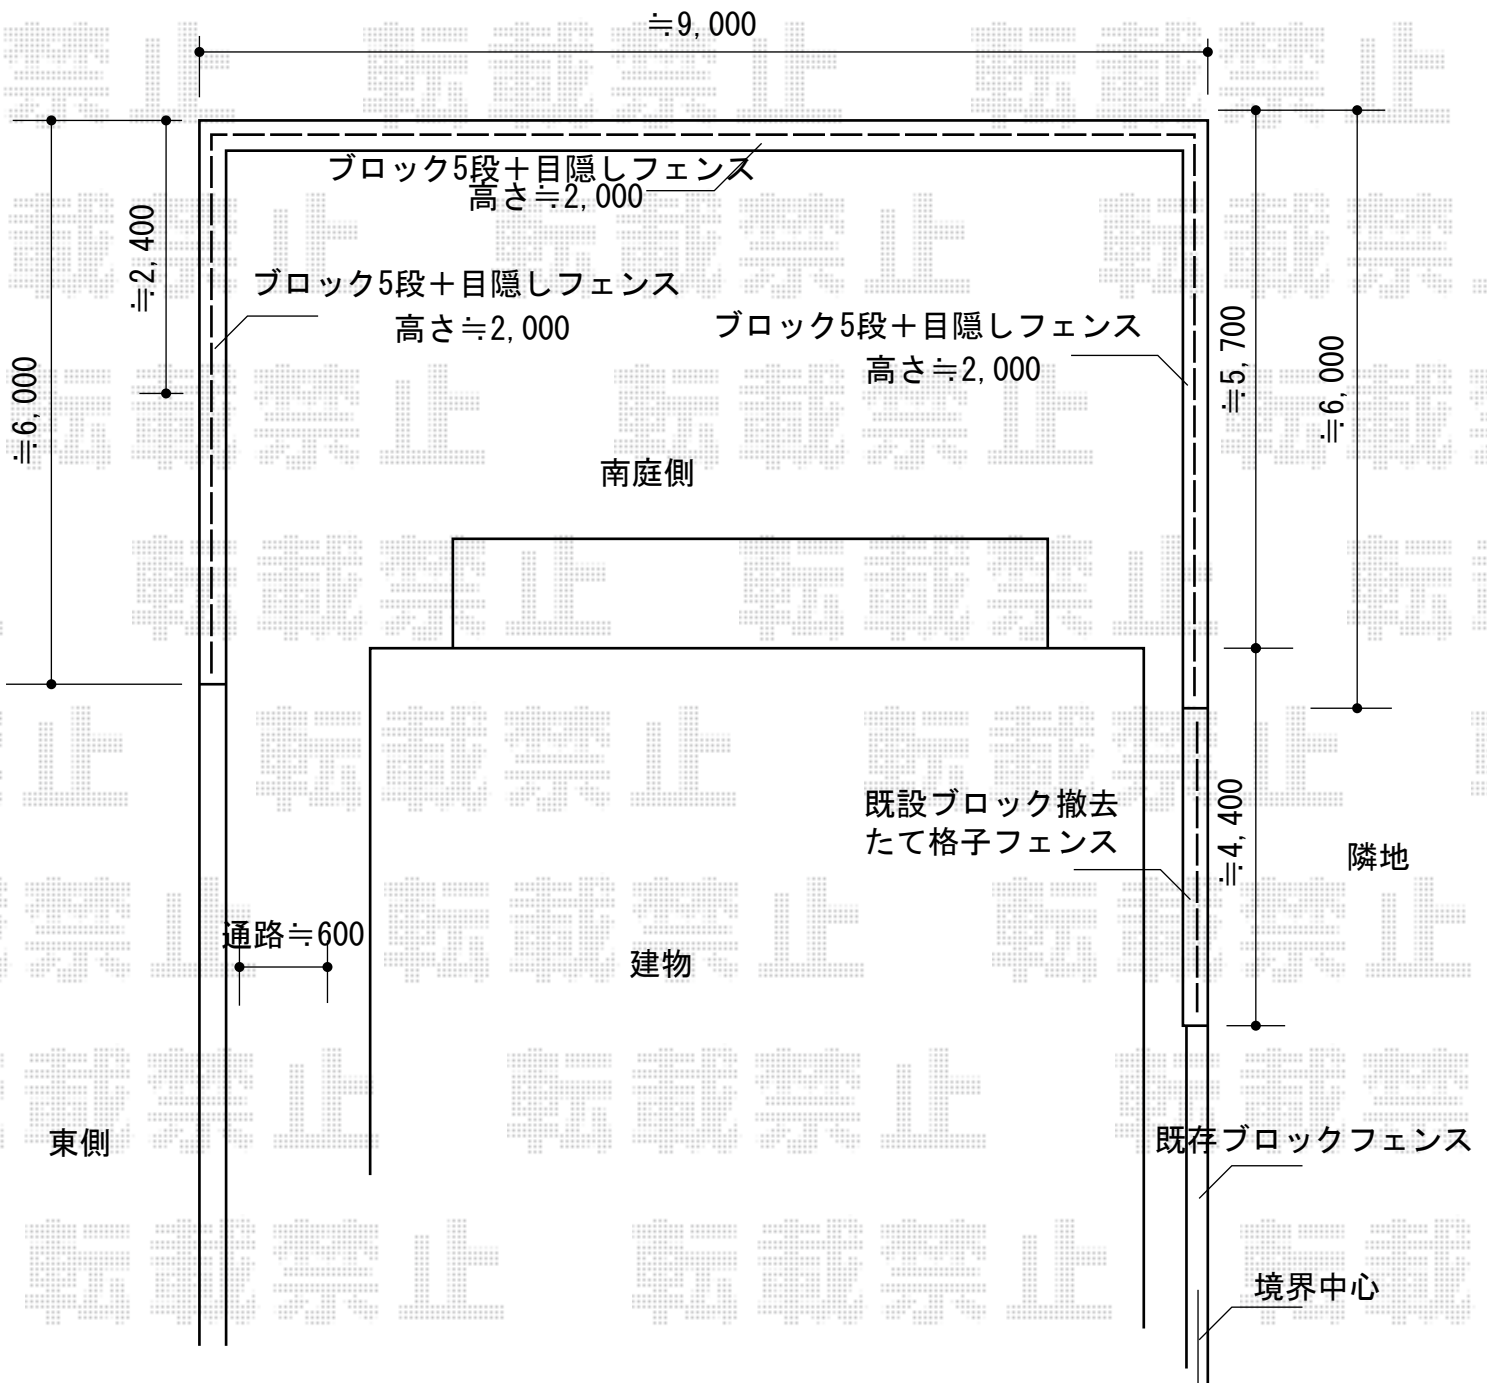

2015-10-301620

担当者

竹中