
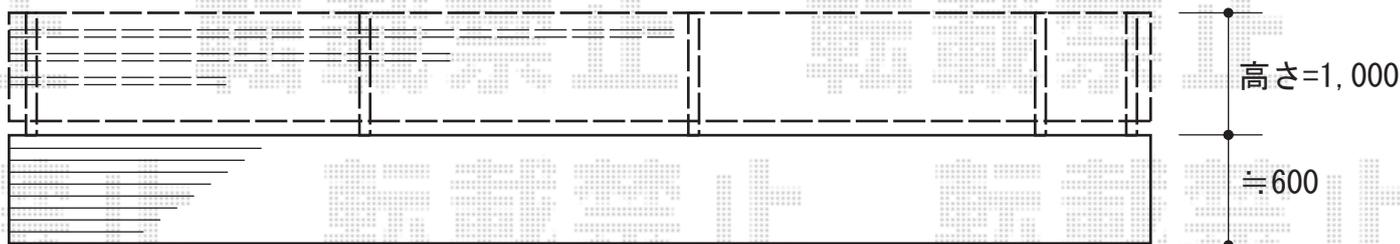


フェンス工事 施工概略図

三協アルミ コレット1型フェンス フリー支柱タイプ  
本体1枚 (W×H) = (2,000×1,000mm) × 4枚  
フリー支柱 : 2010×5本  
小口キャップ : 1セット  
色 : 木調部 トラッドパイン/形材部 ダークブロンズ

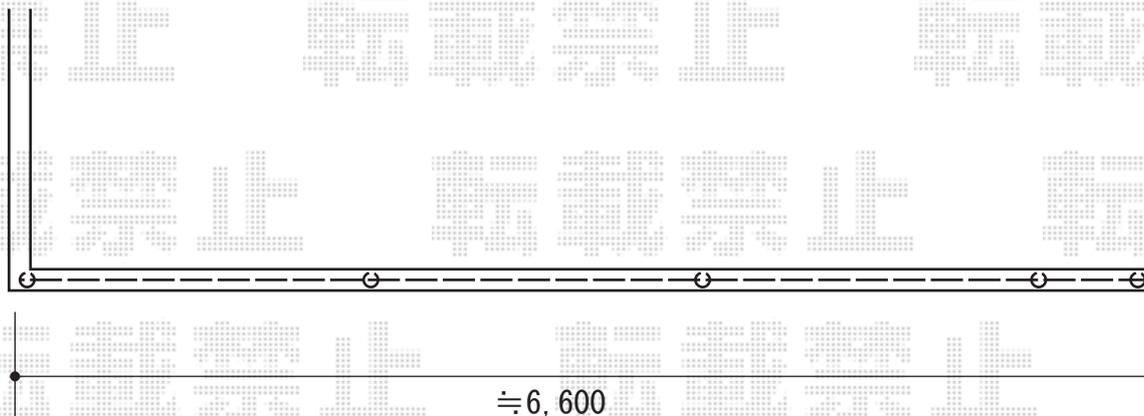

2015-11-305869

担当者

伊野