


カーポート 施工概略図

YKK AP レイナポートREグラン 前下がり 積雪~20cm対応
幅= 2,719mm
奥行= 5,768mm
色： プラチナステン
屋根材： ポリカーボネート（トーマイマット）
柱仕様： ハイルフ柱仕様（有効高 約2,300mm）

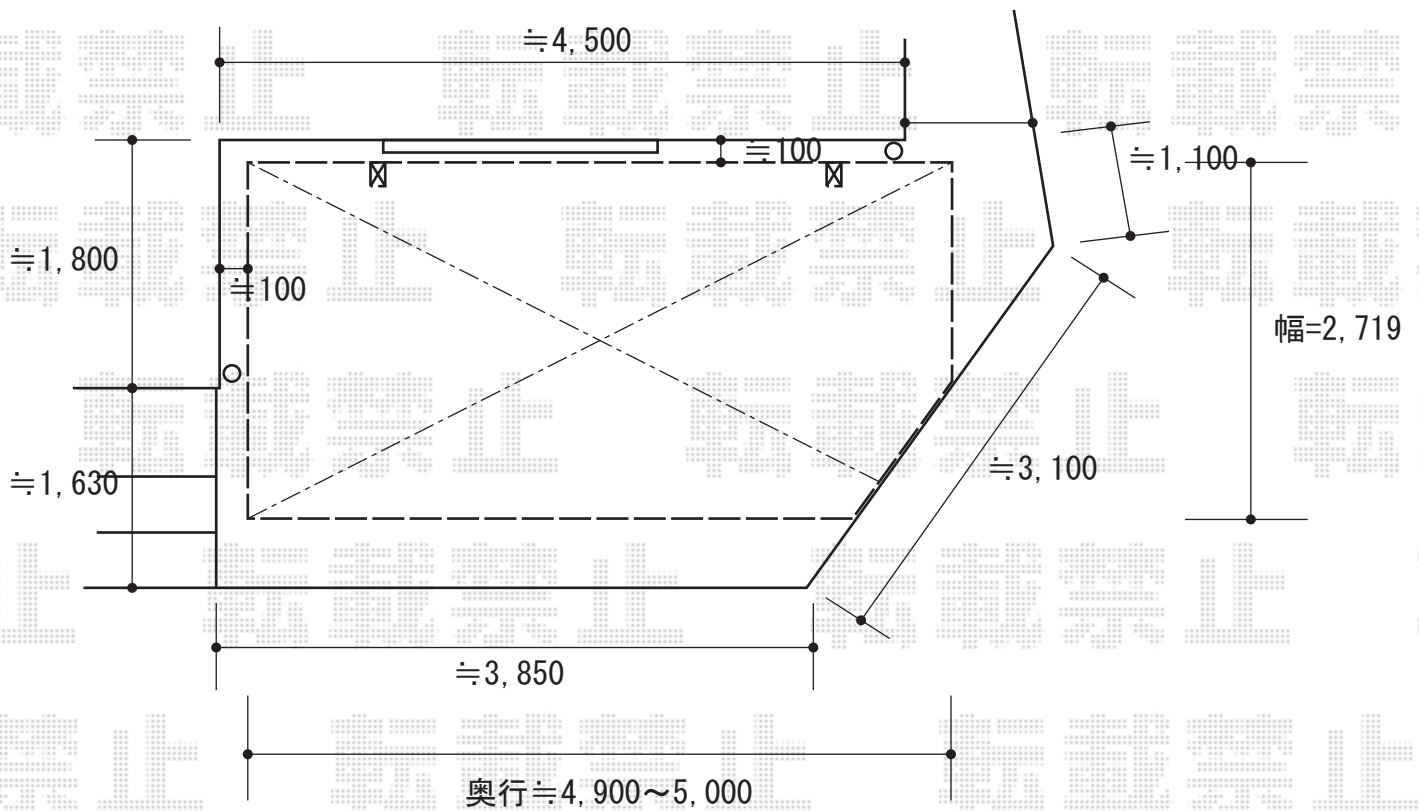

2015-11-305873

担当者

仲西