


フェンス 施工概略図

LIXIL(新日軽) 防音フェンス すやや R2型採光パネル+R3型吸音パネル 2段支柱
 R2型本体1枚 (W×H) = (2,000×1,000mm) × 3枚
 R3型本体1枚 (W×H) = (2,000×1,000mm) × 3枚
 2段自在柱(60角) : 2000用×4本
 固定金具 : 中間×4・上下×4
 エンドキャップ : 2
 下部ふさぎ板 : 3
 下部ふさぎ板用部品セット : 3
 色 : シャイングレー

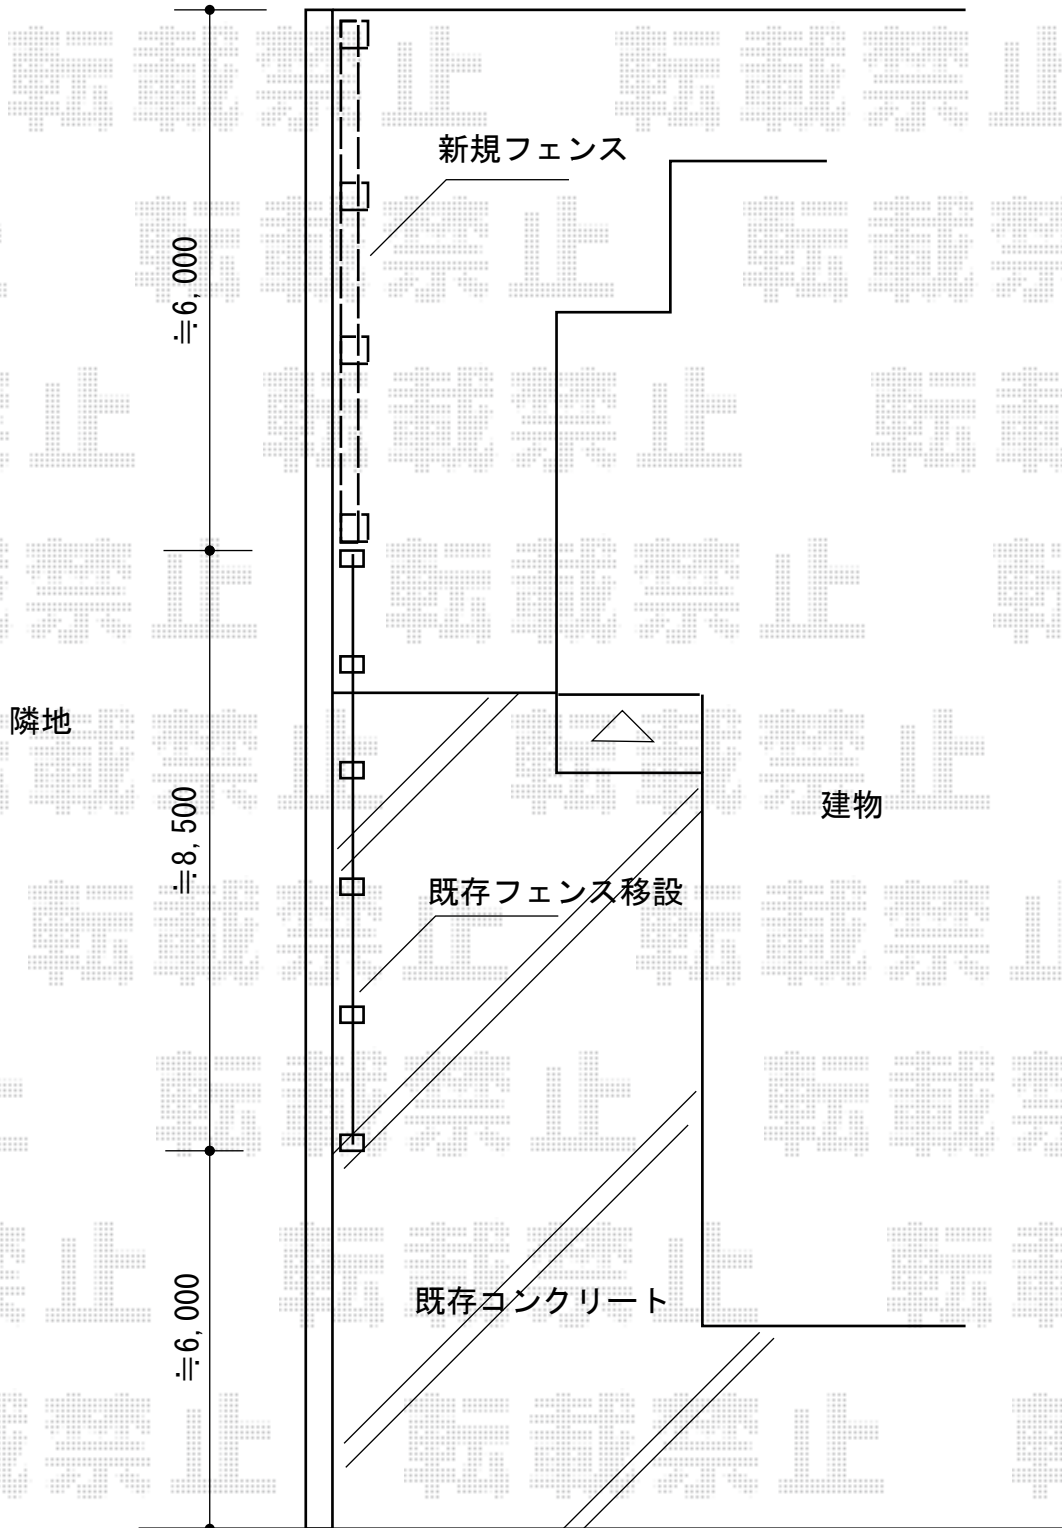

2015-11-305953

担当者

竹中