

カーポート 施工概略図

YKK AP レイナポートグラン 延長 積雪～20cm対応

幅= 2,400mm

奥行= 7,200mm


色： プラチナステン

屋根材： ポリカーボネート（トーマイマット）

柱仕様： ハイルフ柱仕様（有効高 約2,350mm）

YKK AP レイナポートグラン 収納棚 レイナポートグラン用 ハイルフ用 1セット

色： プラチナステン

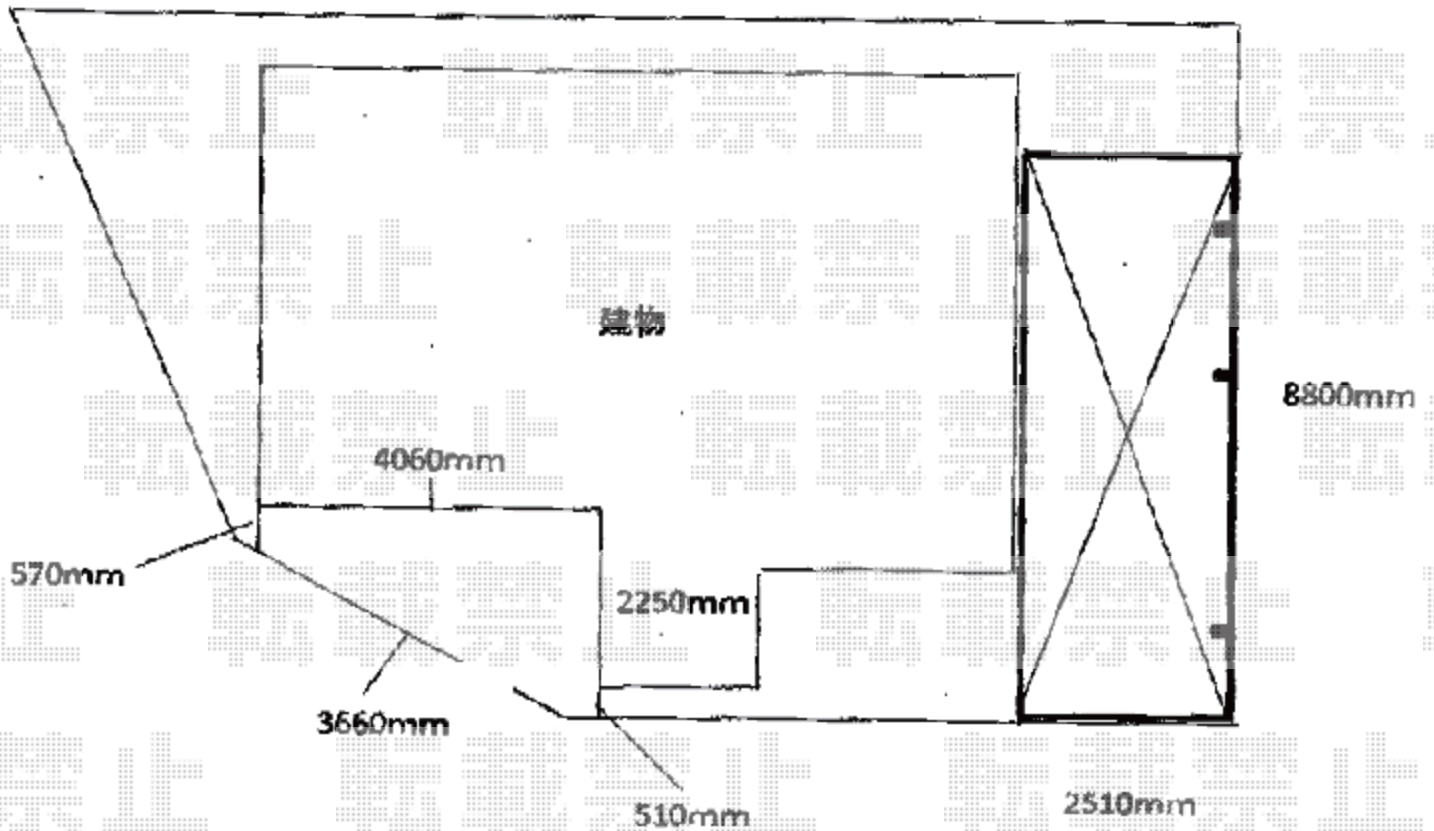

2015-11-305960

担当者

赤松