


# カーポート 施工概略図

YKK AP レイナワンポートグラン 積雪~20cm対応  
幅= 3,034mm  
奥行= 5,768mm  
色： プラチナステン  
屋根材： 熱線遮断ポリカーボネート（アースブルーマット調）  
柱仕様： ハイルフ柱仕様（有効高 約2,300mm）

YKK AP レイナワンポートグラン オプション  
屋根ふき材補強部品： 1セット  
柱カバー(小)： 2枚入り×2セット

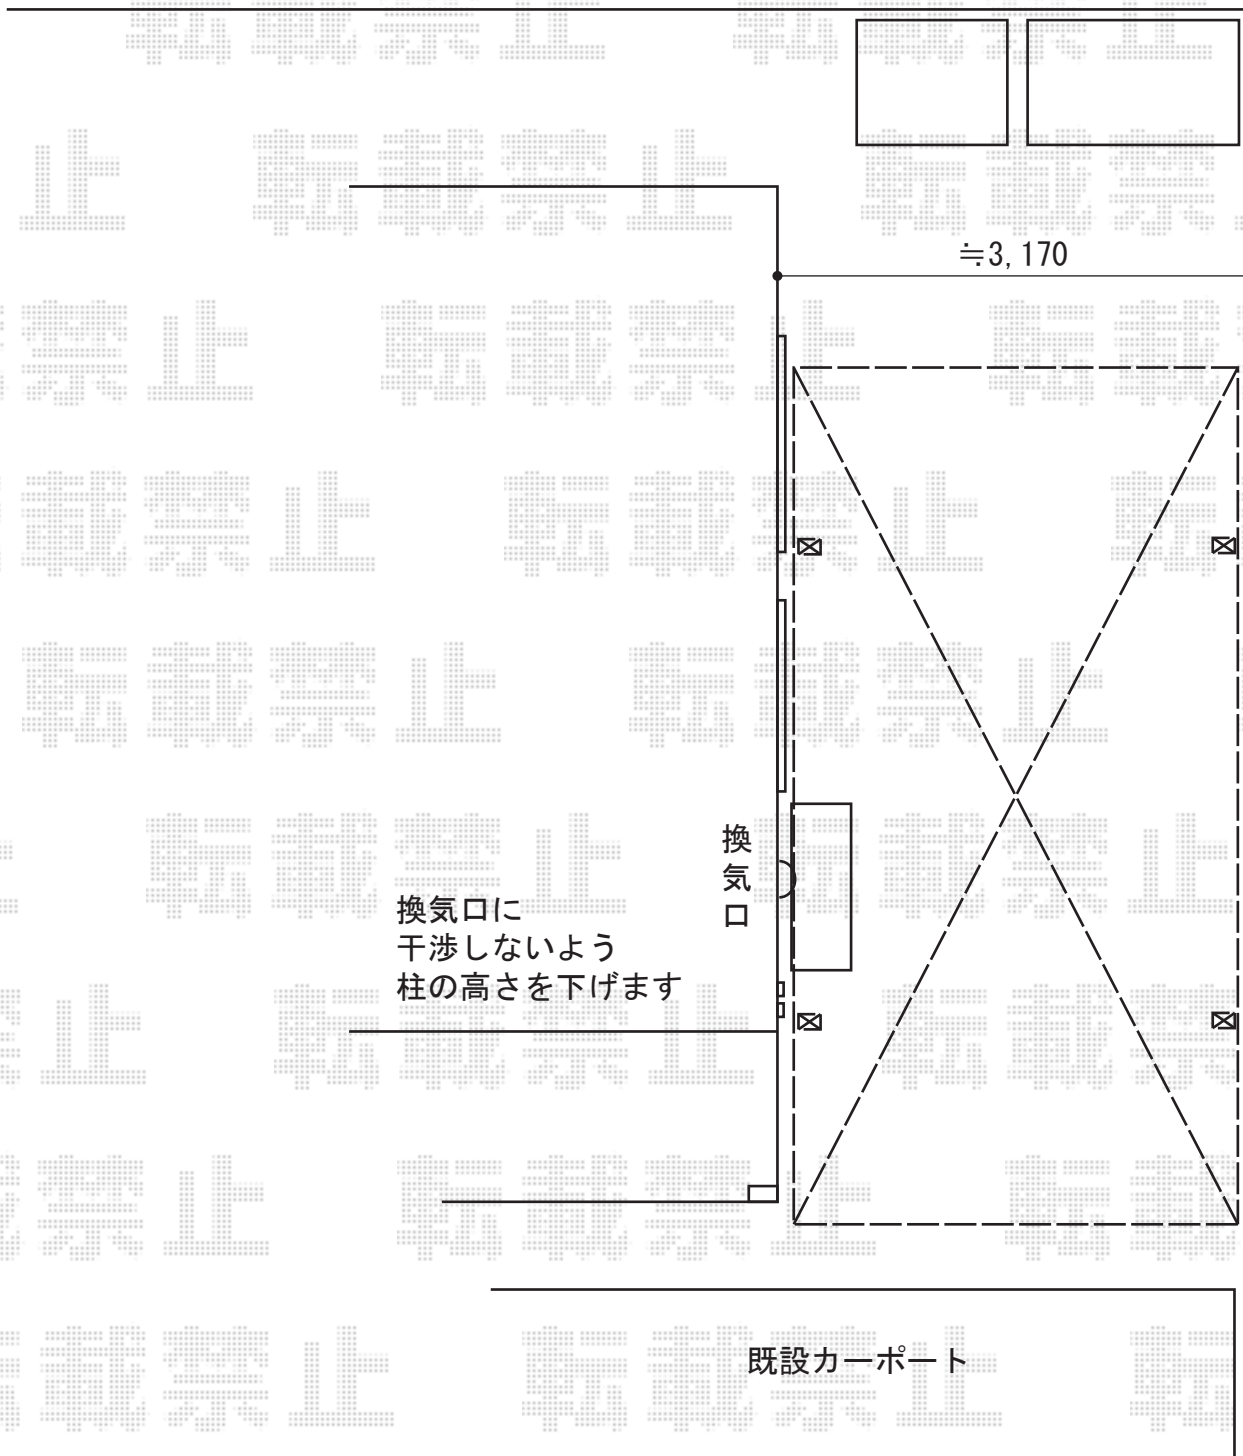

2015-11-306005

担当者

酒井