


カーポート 施工概略図

YKK AP レイナポートグラン50 積雪~50cm対応  
 幅= 3,000mm  
 奥行= 5,052mm  
 色： プラチナステン  
 屋根材： ポリカーボネート（トーマイマット）  
 柱仕様： ハイルフ柱仕様（有効高 約2,350mm）

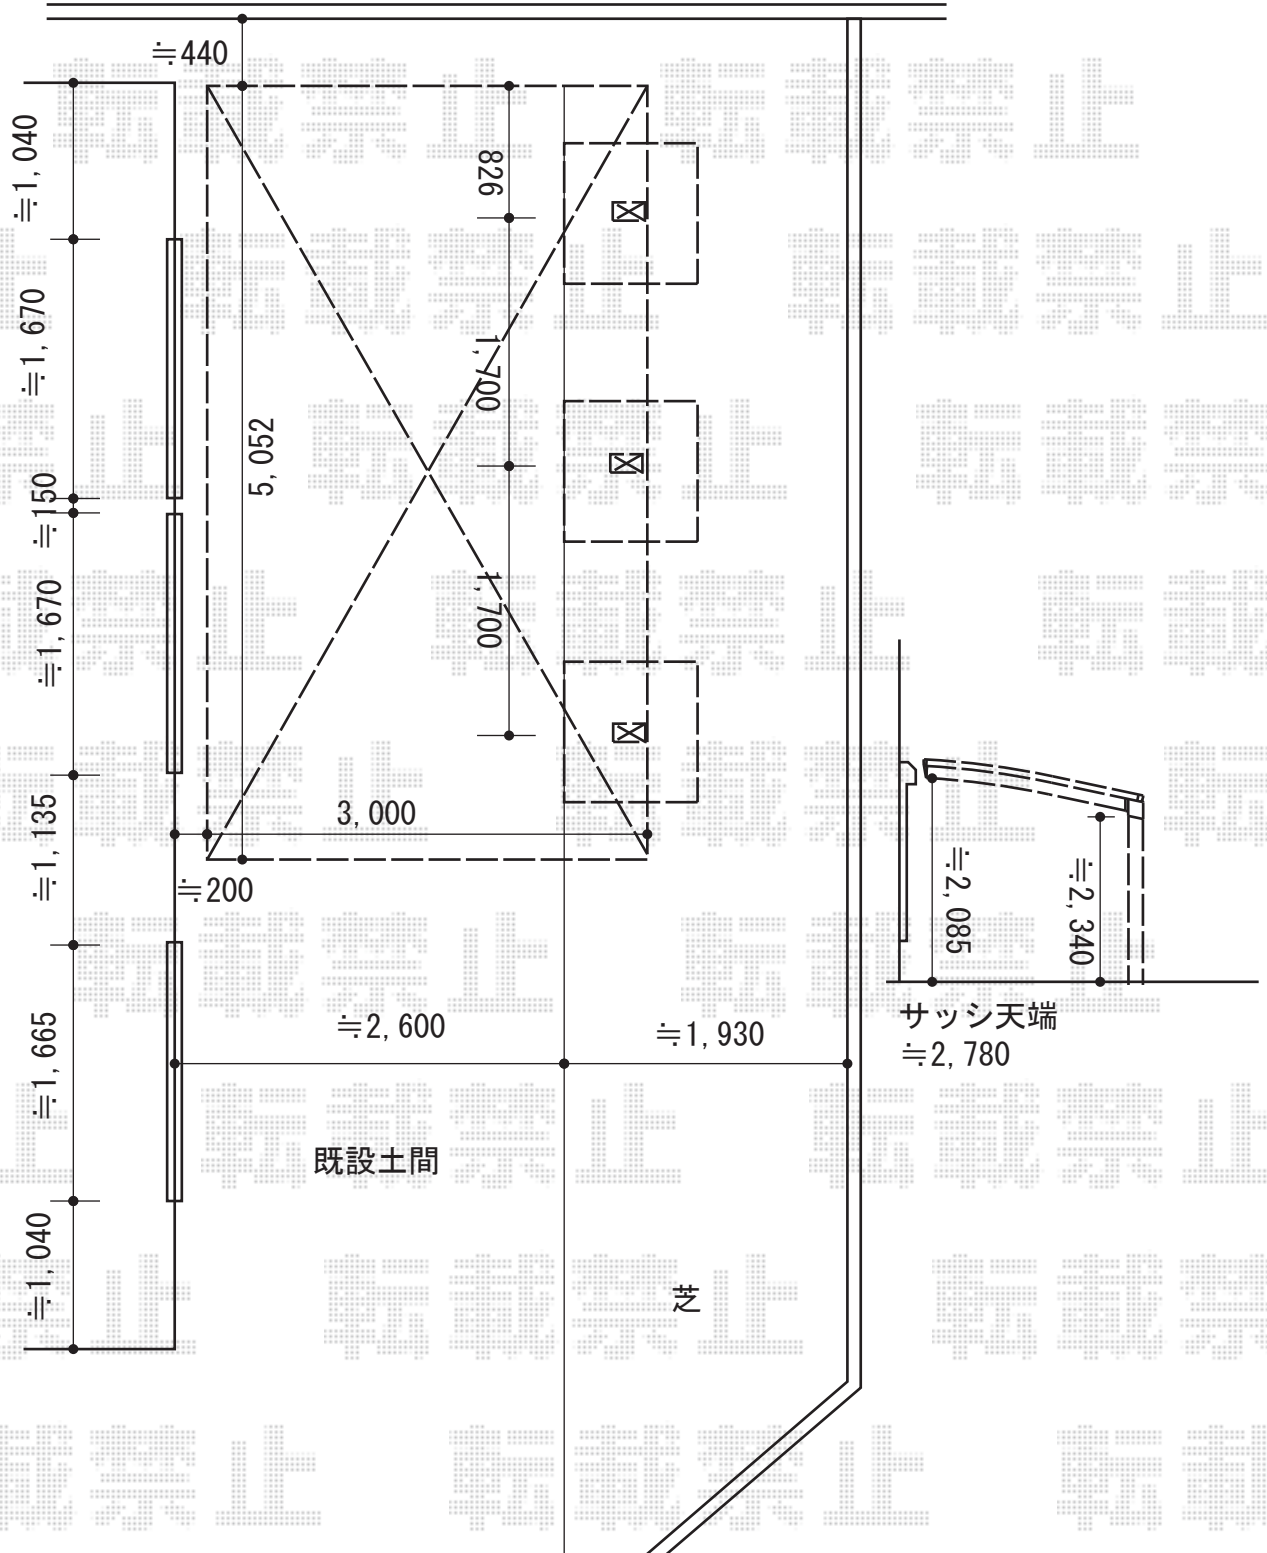

2015-11-306022

担当者

酒井