


フェンス 施工概略図

F&F マイティウッド 横貼り10段 すき間20mm 高さ1,600mm  
 板1枚： 120サイズ（長さ1,995×幅120mm）×15枚  
 柱（アルミ型材・キャップ付き）： 50×50（t 1.5）L2000×4本  
 連結バー材W55・L2000タイプ 当て板20mm： 120サイズ用×2本  
 柱開き止めL950： 3本  
 ドリルネジ（M4×35）： 3袋  
 【未定】色： 板・部品 【仮】チークブラウン／柱 【仮】ブラウン

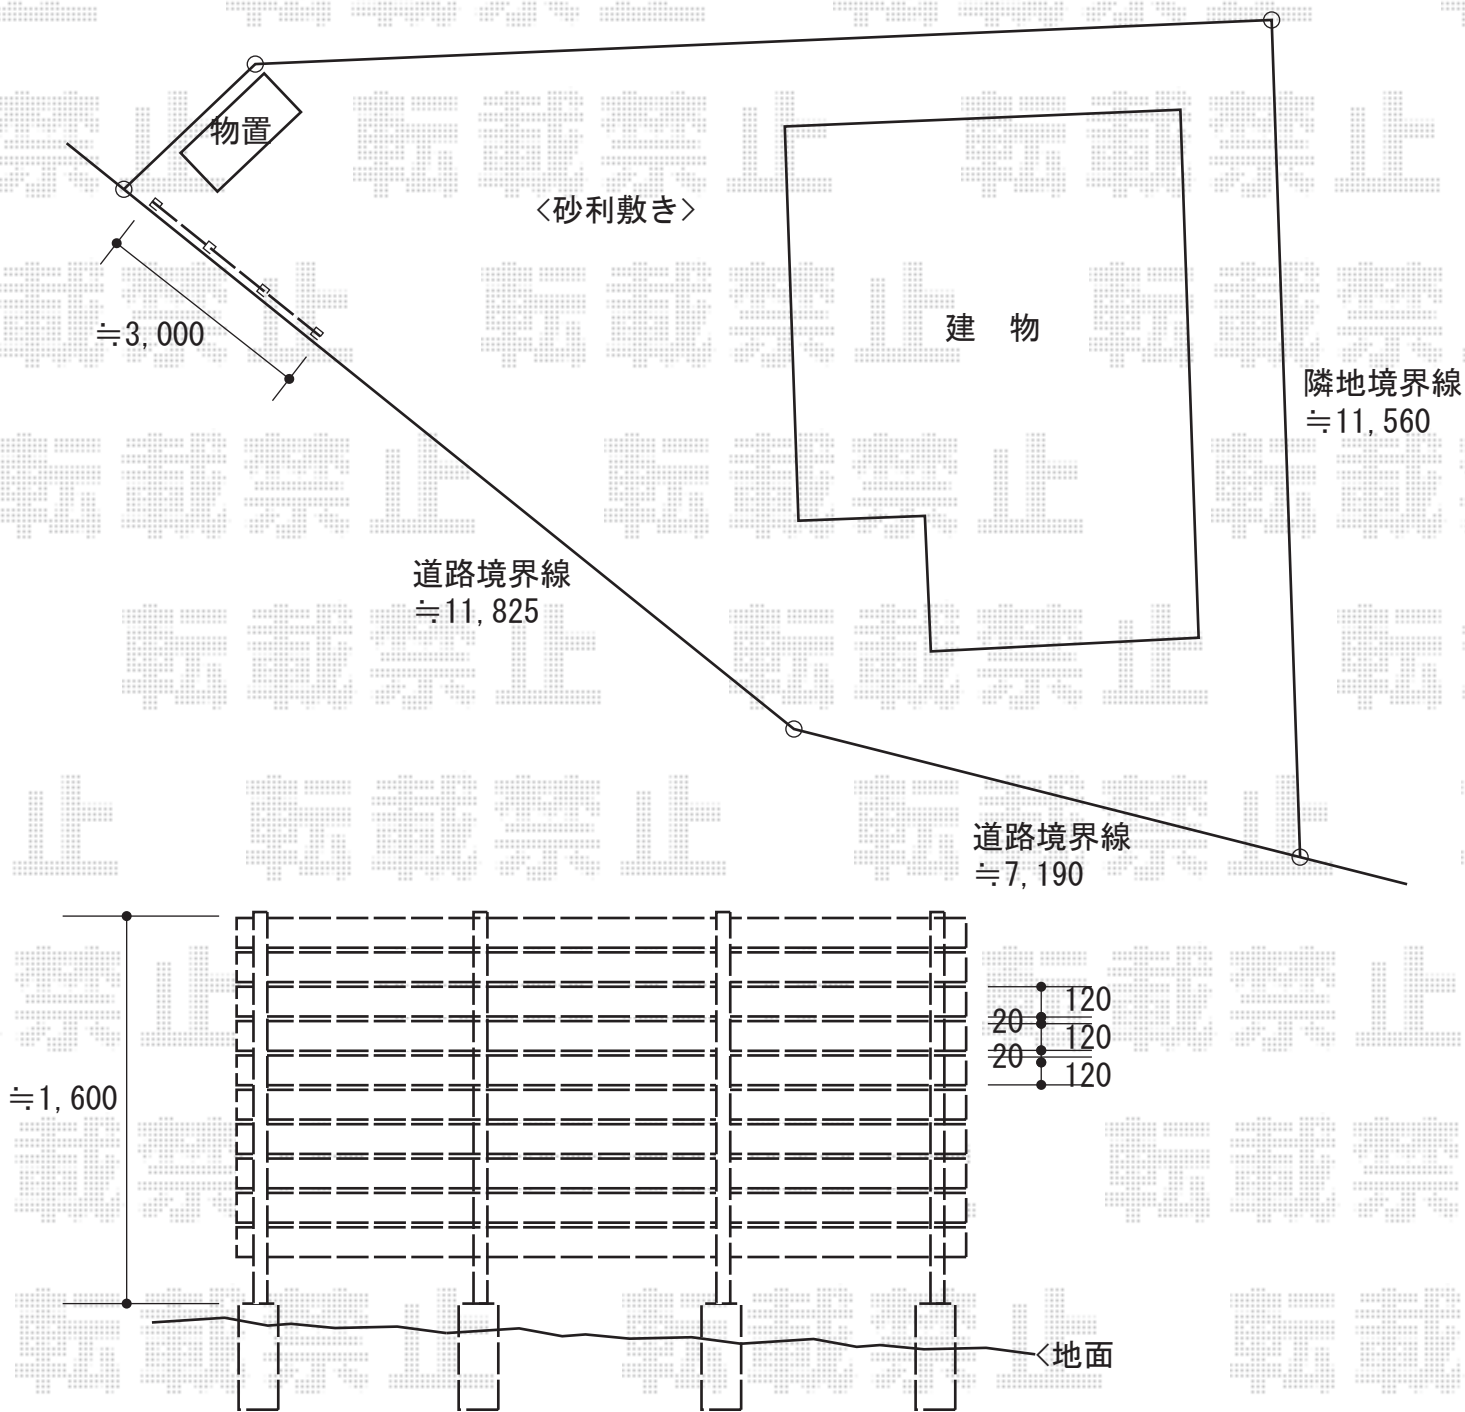

2015-11-306135

担当者

竹中