


# フェンス・テラス屋根 施工概略図

YKK AP エクスラインフェンス6型 自由柱施工<3段支柱>  
 本体1枚(W×H) = (1,975×1,000mm) × 2枚  
 自立建て用3段支柱: T220×6本 \*1mピッチ  
 目隠しコーナー継手: T100×1セット  
 エンドキャップ: 1セット  
 色: プラチナステン

YKK AP ヴェクターテラス R型 テラスタイプ 単体 積雪~20cm対応  
 間口= 関東間2.0間 (柱芯々3,485mm 屋根幅3,670mm)  
 出幅= 7尺 (2,070mm)  
 色: ブラウン  
 屋根材: ポリカーボネート (アースブルー)  
 柱仕様: 柱標準タイプ (柱2本) / ロング柱  
 施工方法: 上止め仕様

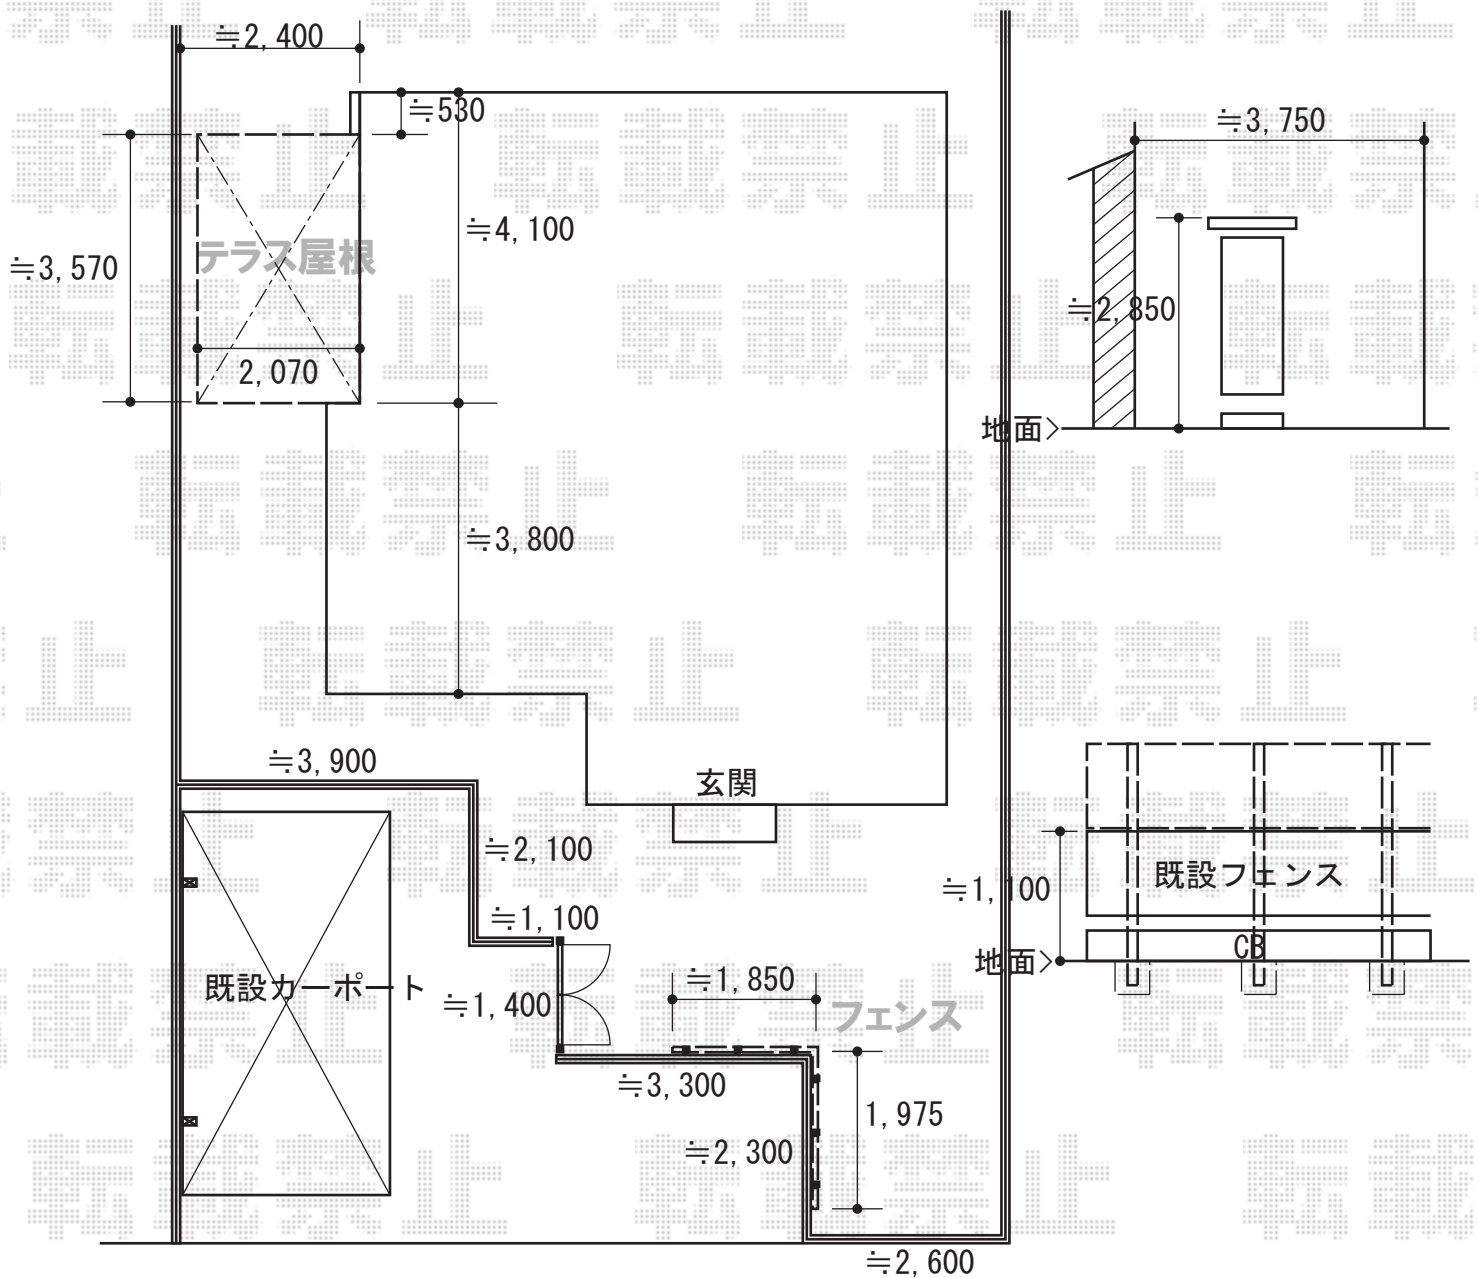

2015-11-306164

担当者

木附