


カーポート 施工概略図

YKK AP レイナツインポートグラン 積雪~20cm対応  
 幅= 5,392mm  
 奥行= 5,052mm  
 色: プラチナステン  
 屋根材: 熱線遮断ポリカーボネート(クリアマット)  
 柱仕様: 標準柱仕様(有効高 約2,000mm)

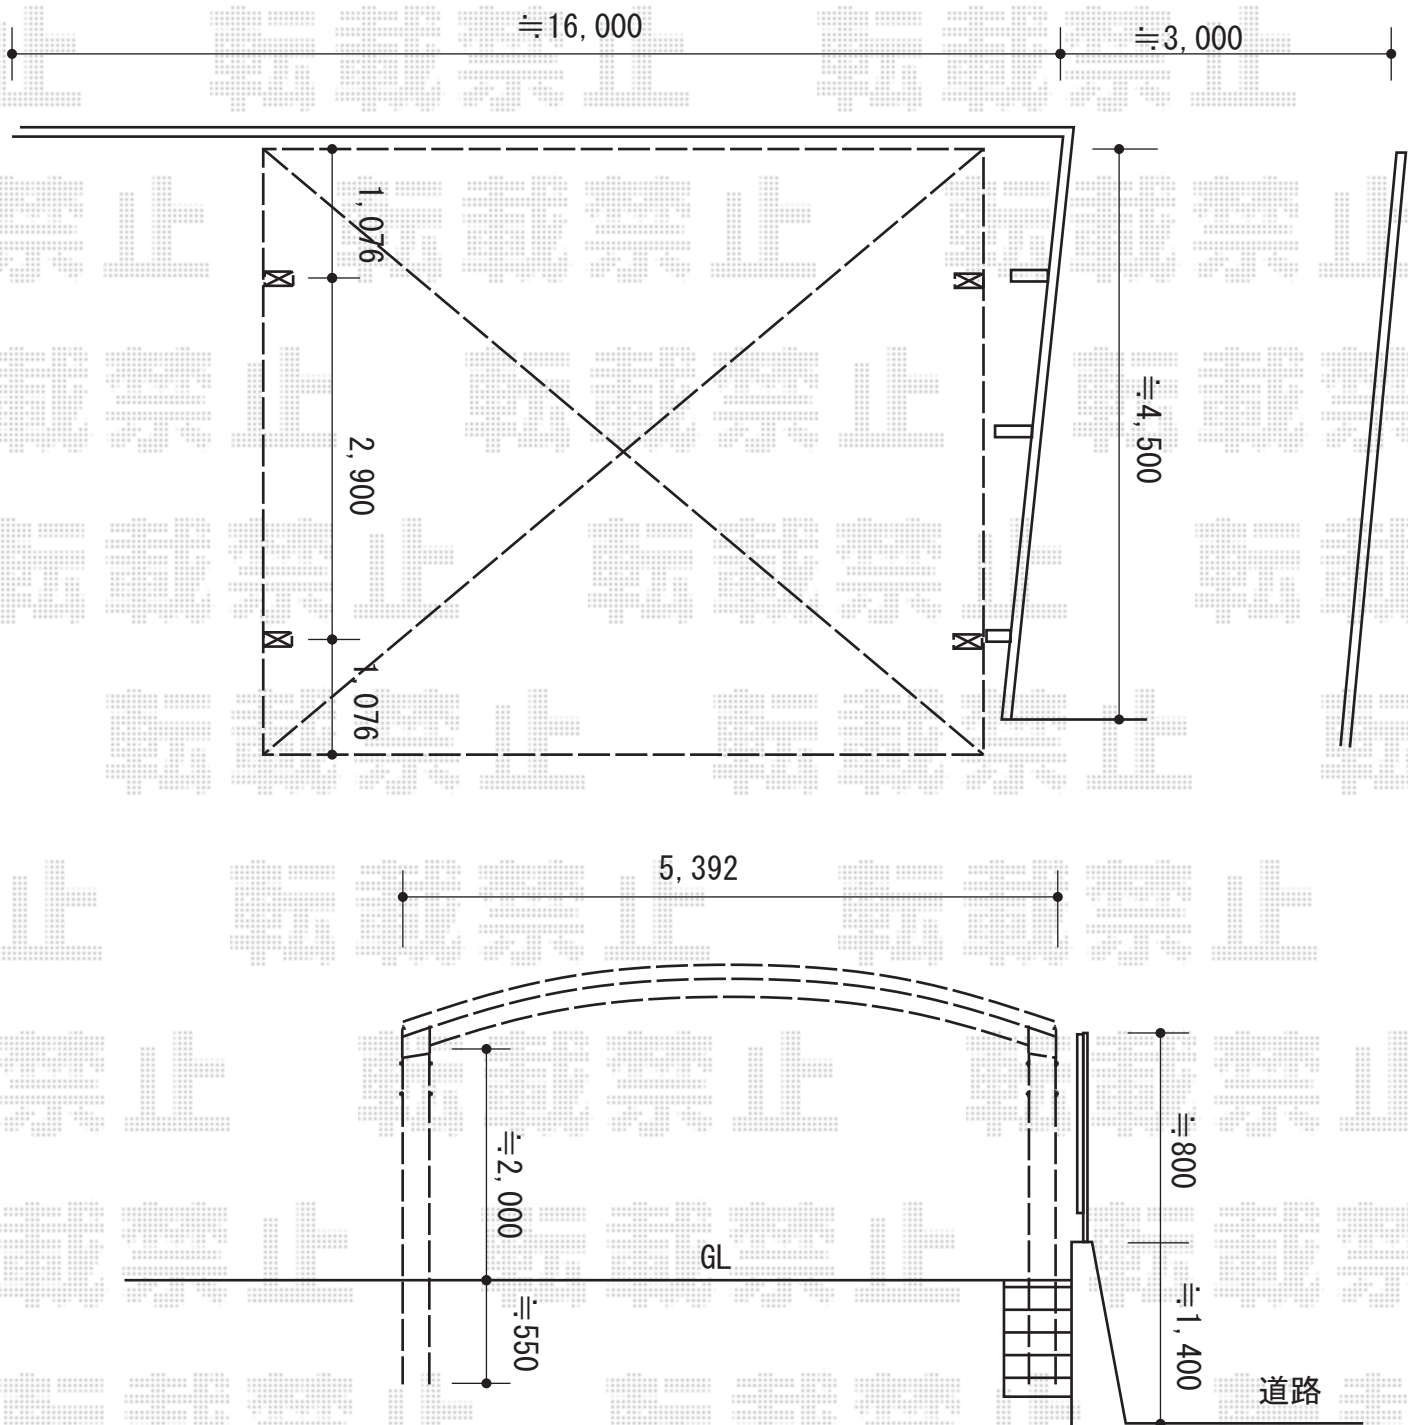

2015-11-306297

担当者

松本