


# カーポート工事 施工概略図

YKK AP レイナポートグラン50 積雪～50cm対応  
 幅= 2,700mm  
 奥行= 5,052mm  
 色： プラチナステン  
 屋根材： ポリカーボネート（トーマイマット）  
 柱仕様： 標準柱仕様（有効高 約2,000mm）

YKK AP レイナポートグラン50 着脱式サポート柱 標準・ハイルーフ兼用 3本入り×1セット  
 色： プラチナステン

YKK AP レイナポートグラン50 水平式物干し（カーポート柱用） 2本入り×2セット  
 色： プラチナステン

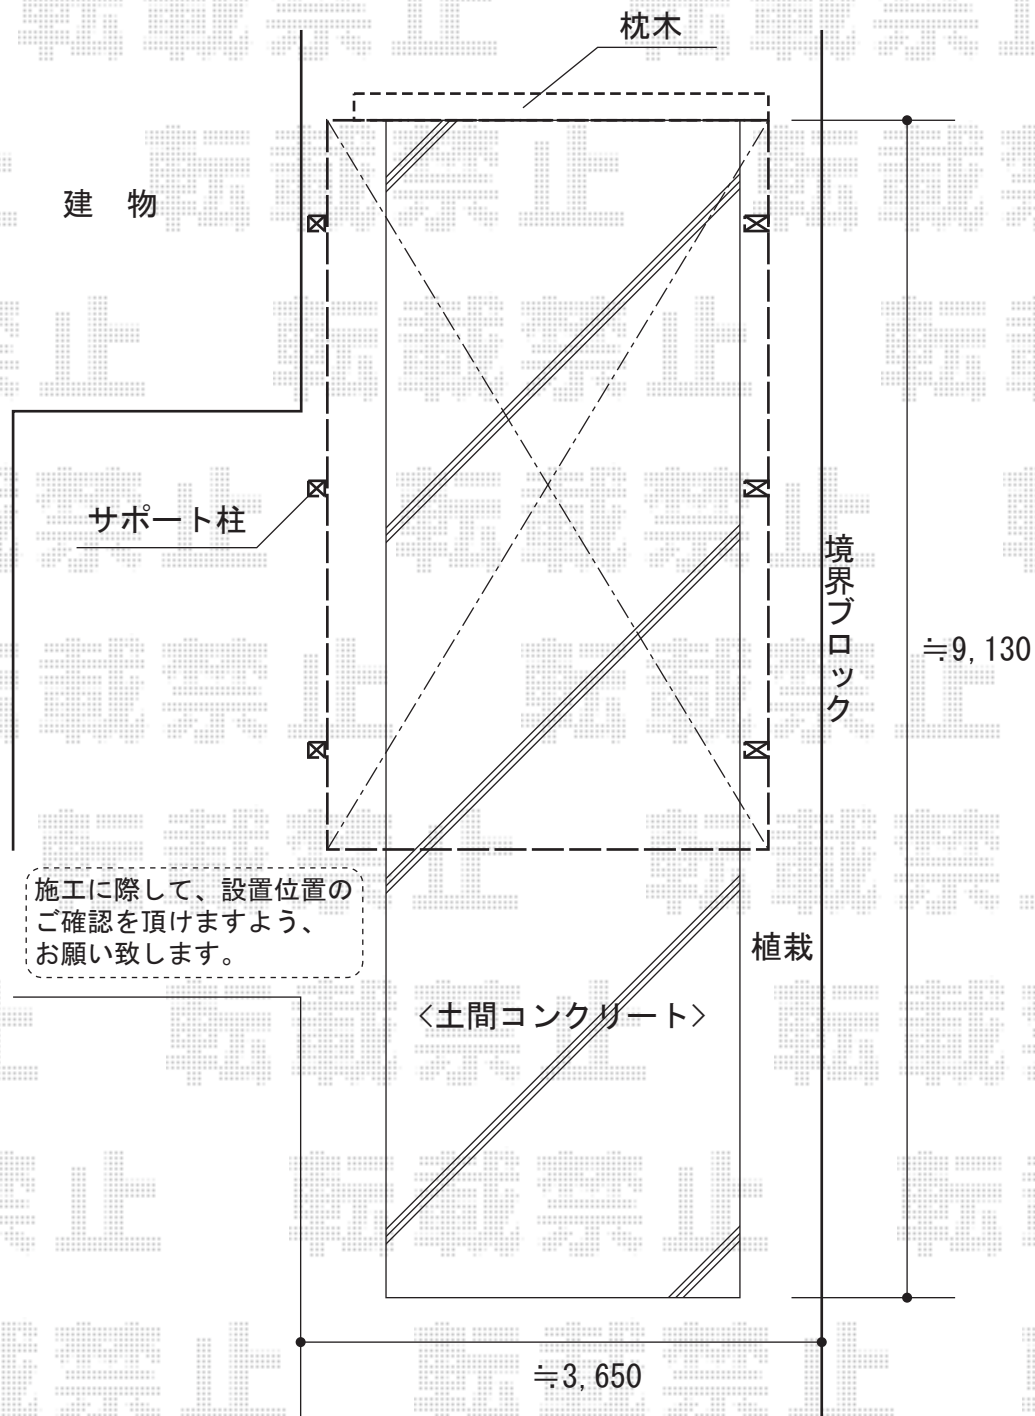

2015-11-306386

担当者

赤松