


カーポート 施工概略図

LIXIL ネスカR (ラウンドスタイル) 積雪~20cm対応
 幅= 2,701mm
 奥行= 4,980mm
 色: シャイングレー
 屋根材: 熱線吸収ポリカーボネート (ブルーマットS・すりガラス調)
 柱仕様: ロング柱25仕様 (有効高 約2,500mm)

LIXIL ネスカR (ラウンドスタイル)
 着脱式サポート 2本入り ロング柱 (H25) 用×1セット
 色: シャイングレー

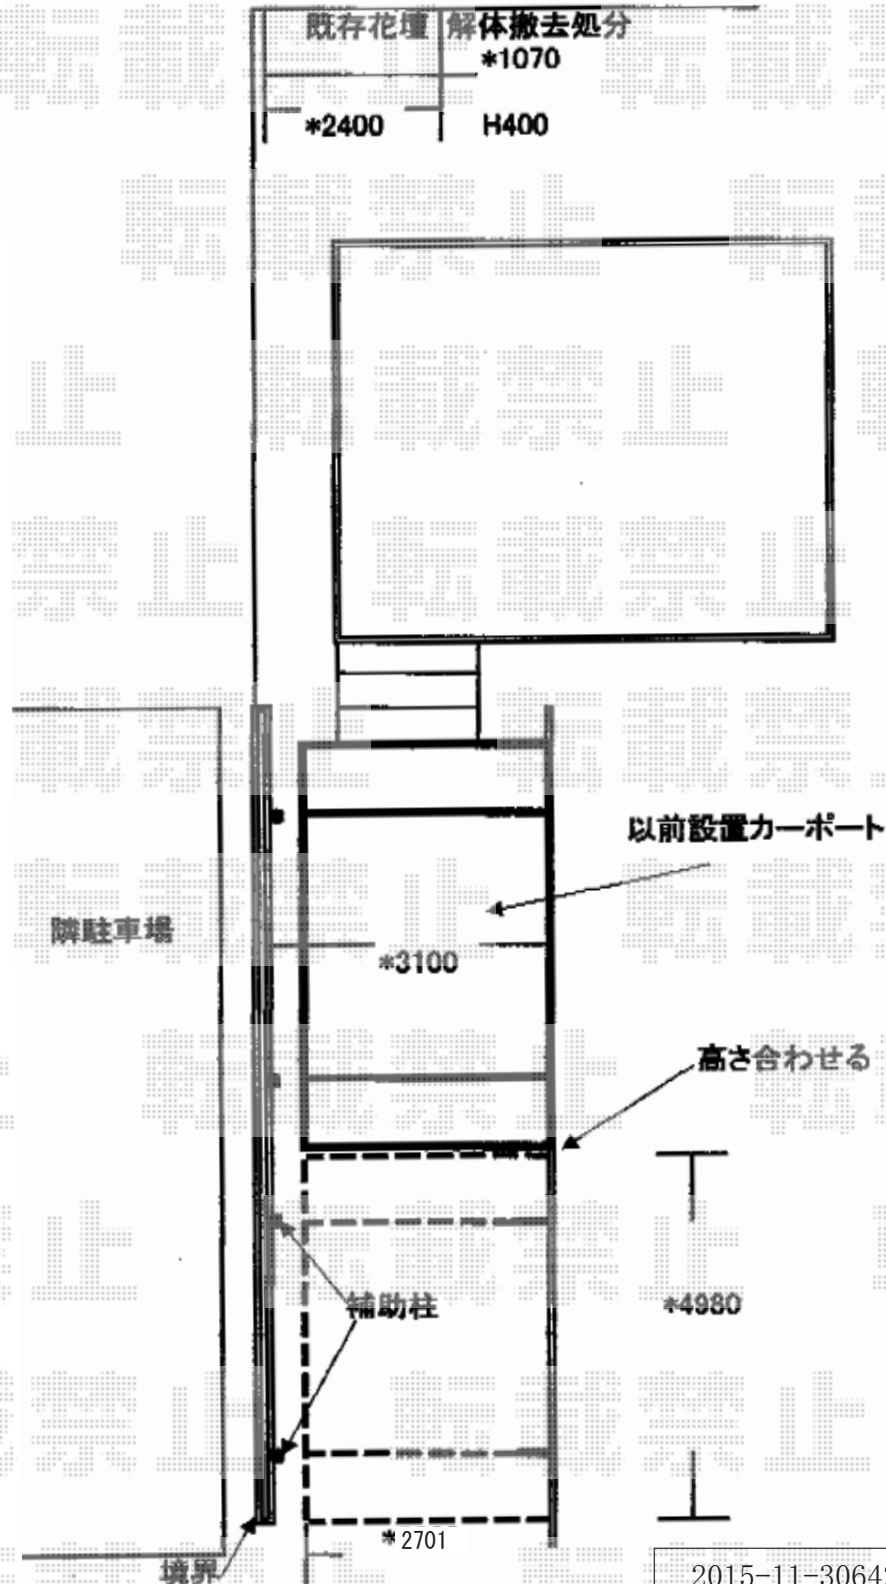

2015-11-306425

担当者

赤松