


サイクルポート 施工概略図

LIXIL ネスカRミニ (ラウンドスタイル) 積雪~20cm対応
 幅= 1,801mm
 奥行= 4,980mm
 色: シャイングレー
 屋根材: ポリカーボネート (クリアブラウン)
 柱仕様: 標準柱仕様 (有効高 約1,900mm)
 LIXIL ネスカRミニ (ラウンドスタイル)
 物干しセット 標準 2本入り ×1セット
 色: シャイングレー

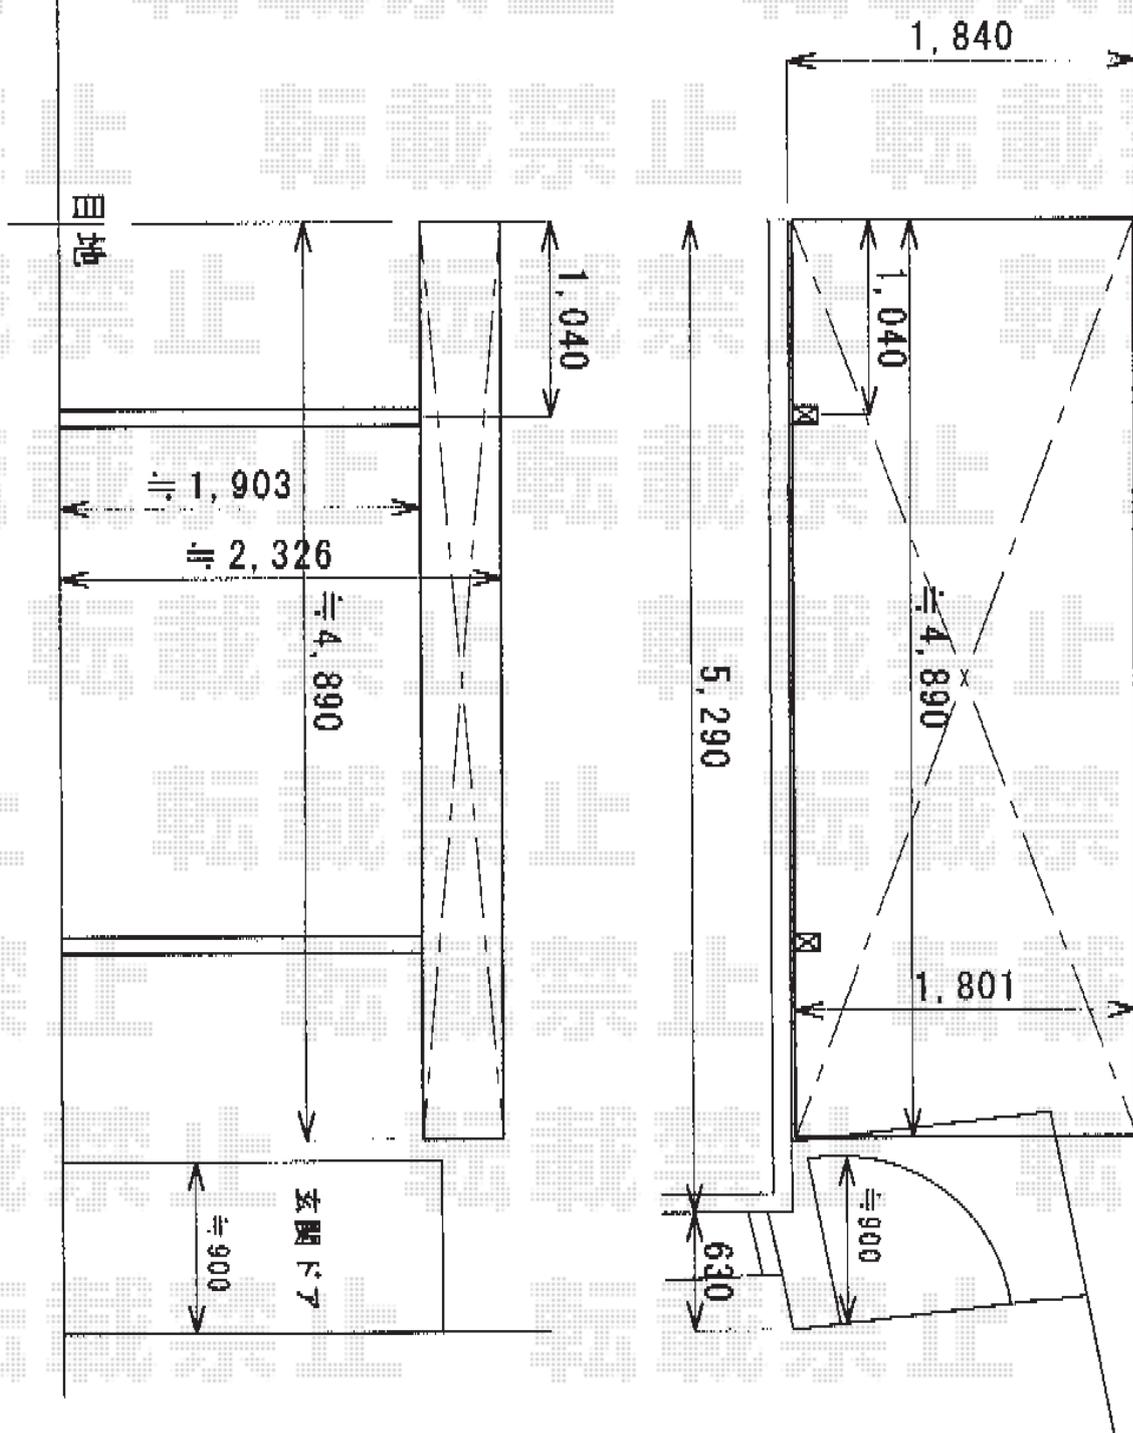

2015-11-306523

担当者

酒井