


カーポート工事 施工概略図

YKK AP レイナツインポートグランZ 積雪~20cm対応
 幅= 5,983mm
 奥行= 5,768mm
 色： プラチナステン
 屋根材： 熱線遮断ポリカーボネート（アースブルーマット調）
 柱仕様： ハイルフ柱仕様（有効高 約2,350mm）

YKK AP レイナツインポートグランZ 屋根ふき材補強部品
 色： カームブラック

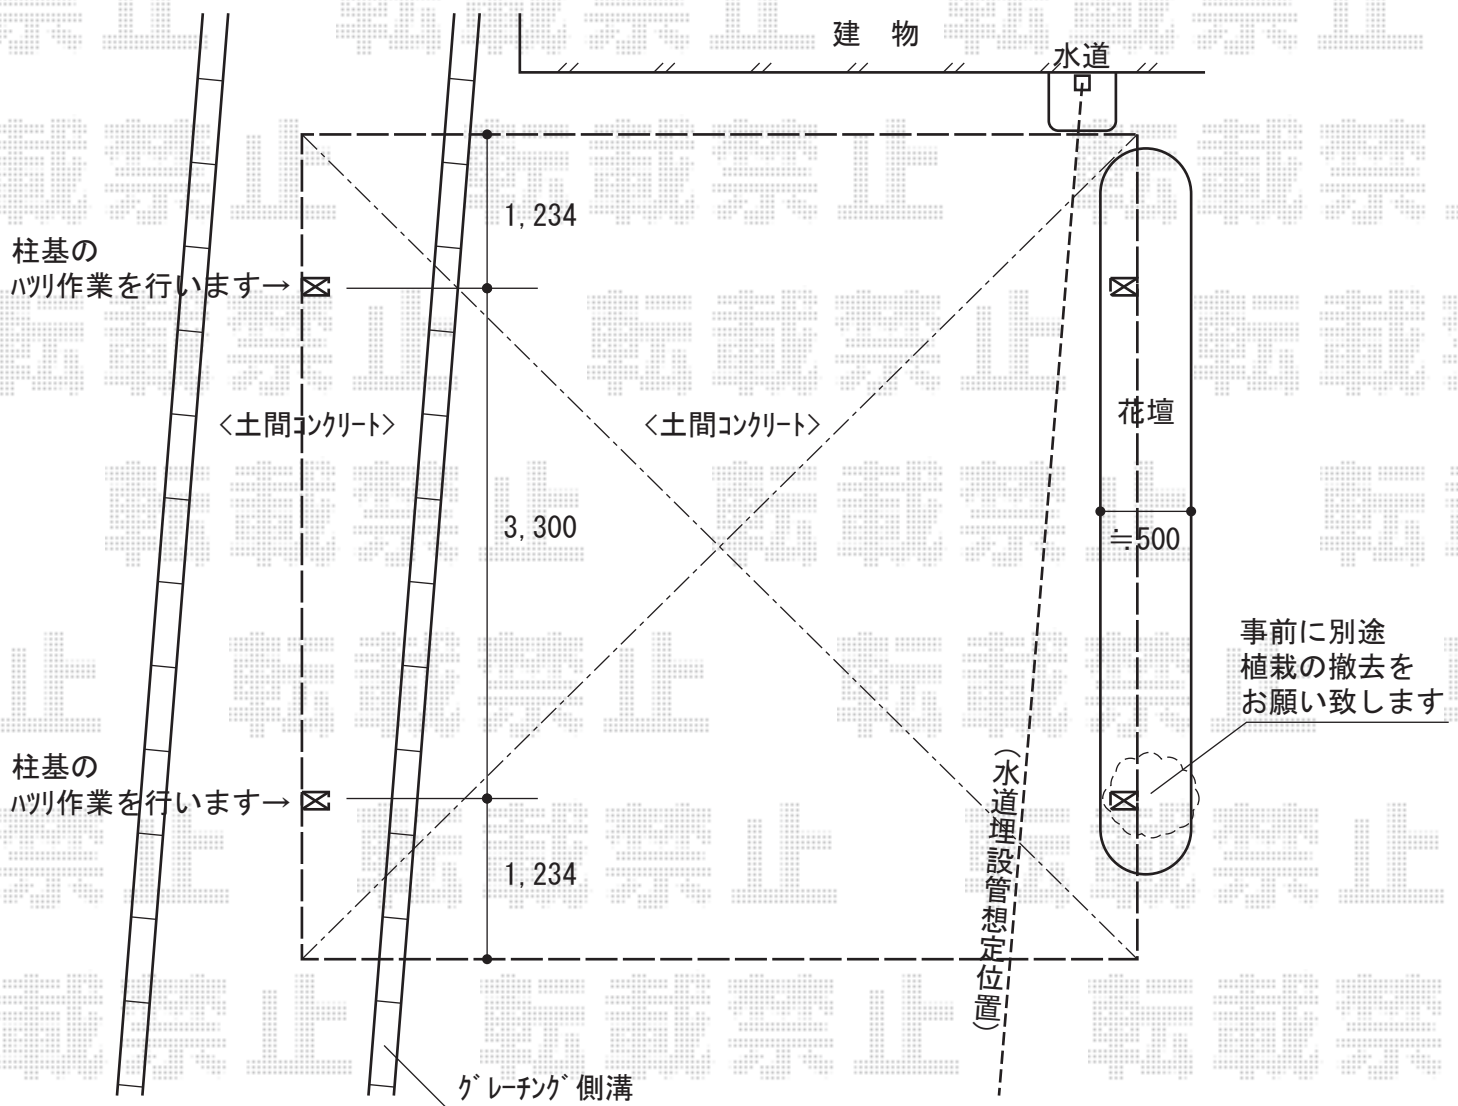

2015-11-306535

担当者

松本