


カーポート工事 施工概略図

YKK AP レイナポートグラン 積雪~20cm対応
 幅= 3,000mm
 奥行= 5,052mm
 色: プラチナステン
 屋根材: ポリカーボネート (アースブルー)
 柱仕様: ハイロング柱仕様 (有効高 約2,800mm)

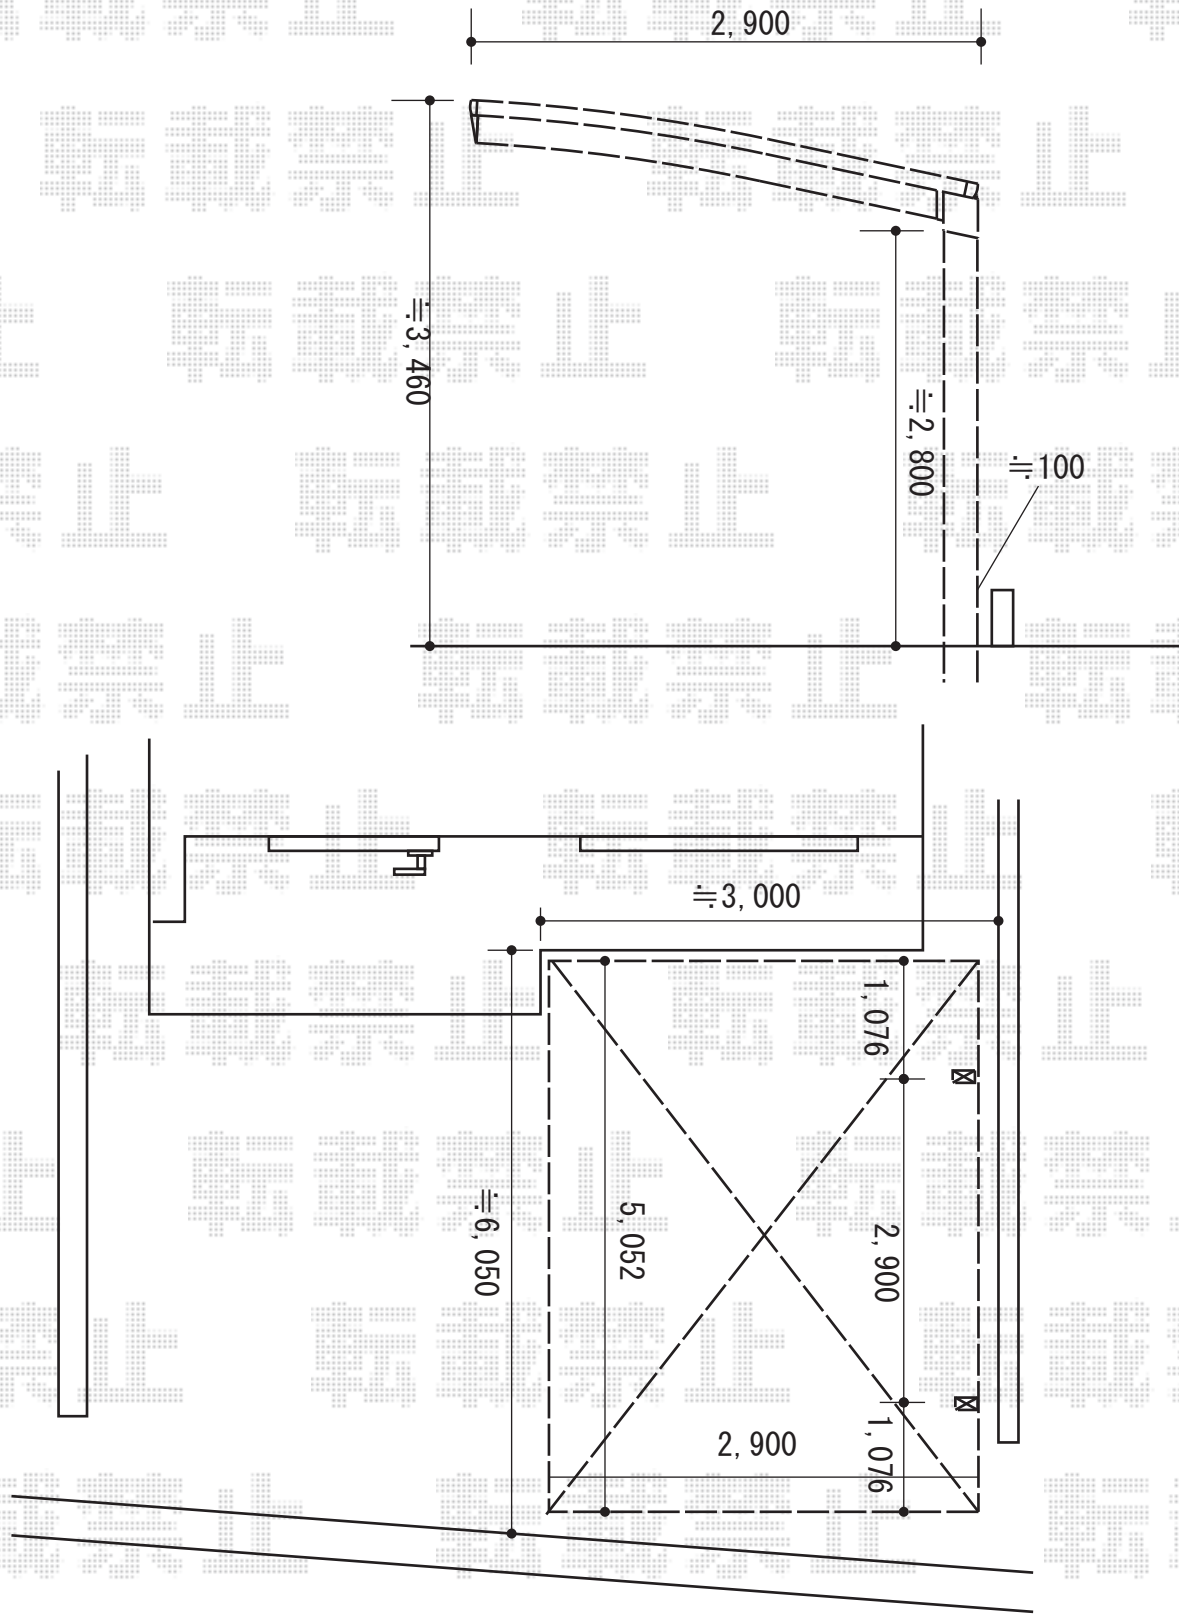

2015-11-306536

担当者

邑智