


カーポート 施工概略図

YKK AP レイナツインポートグラン 積雪~20cm対応  
幅= 5,392mm  
奥行= 5,768mm  
色 : プラチナステン  
屋根材 : ポリカーボネート (トーマイマット)  
柱仕様 : ハイロング柱仕様 (有効高 約2,800mm)

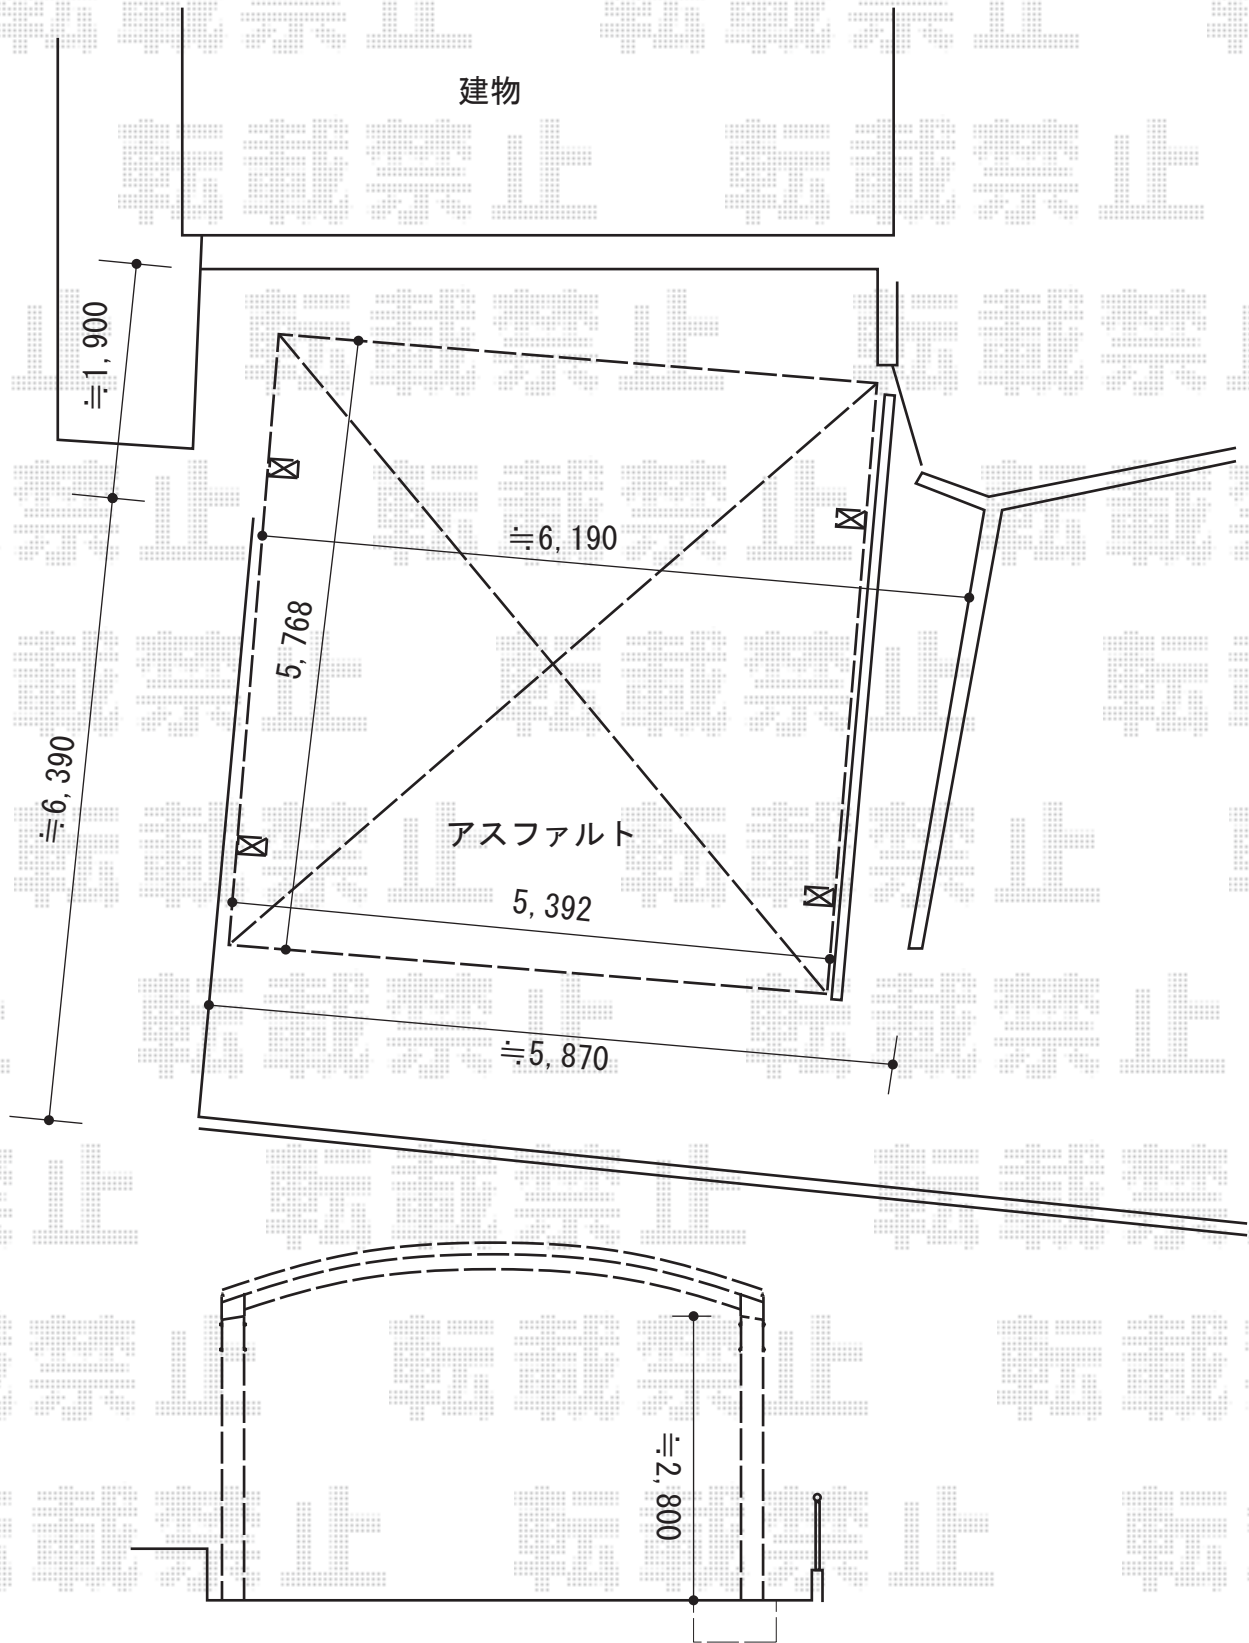

2015-11-306639

担当者

松本