


カーポート 施工概略図

YKK AP レイナキャップポートグラン 積雪~20cm対応
幅= 2,702mm
奥行= 5,052mm
色 : ブラウン
屋根材 : 熱線遮断ポリカーボネート (アースブルーマット調)
柱仕様 : ハイルフ柱仕様 (有効高 約2,350mm)

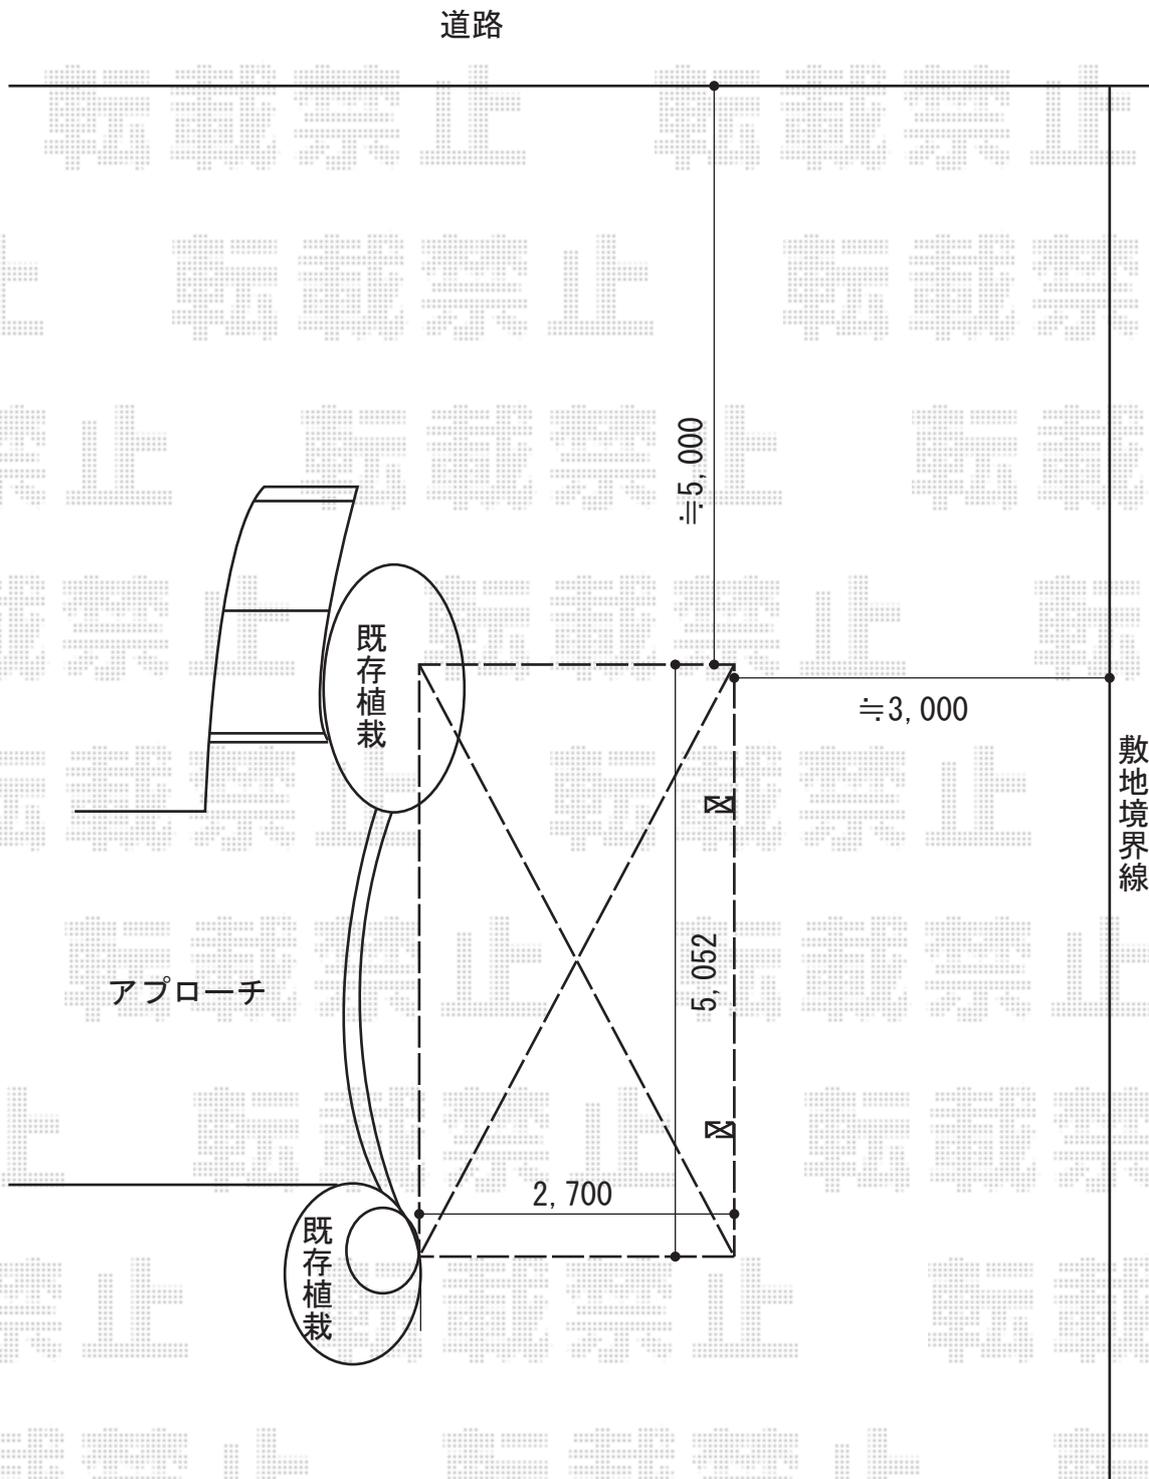

| | | |
|----------------|-----|----|
| 2015-11-306656 | 担当者 | 赤松 |
|----------------|-----|----|