カーポート工事　施工概略図

LIXIL(トステム) テリオスポートIII 3000 縦連棟 角柱8本仕様 積雪～100cm対応
幅= 3,084mm
奥行= 10,855mm
色： オータムブラウン
屋根材： 遮光タイプ/スチール折板（ペフ無）
柱仕様： ロング柱30仕様（有効高 約3,000mm）
横材： 無

LIXIL(トステム) [外観右側]テリオスポートIII サイドパネル （ポリカーボネート）
奥行サイズ: 55+55連棟タイプ
高さ= 標準タイプ2段
色： オータムブラウン
パネル材： ポリカーボネート（クリアマット）
柱仕様： 角柱4本+4本タイプ/ロング柱30仕様

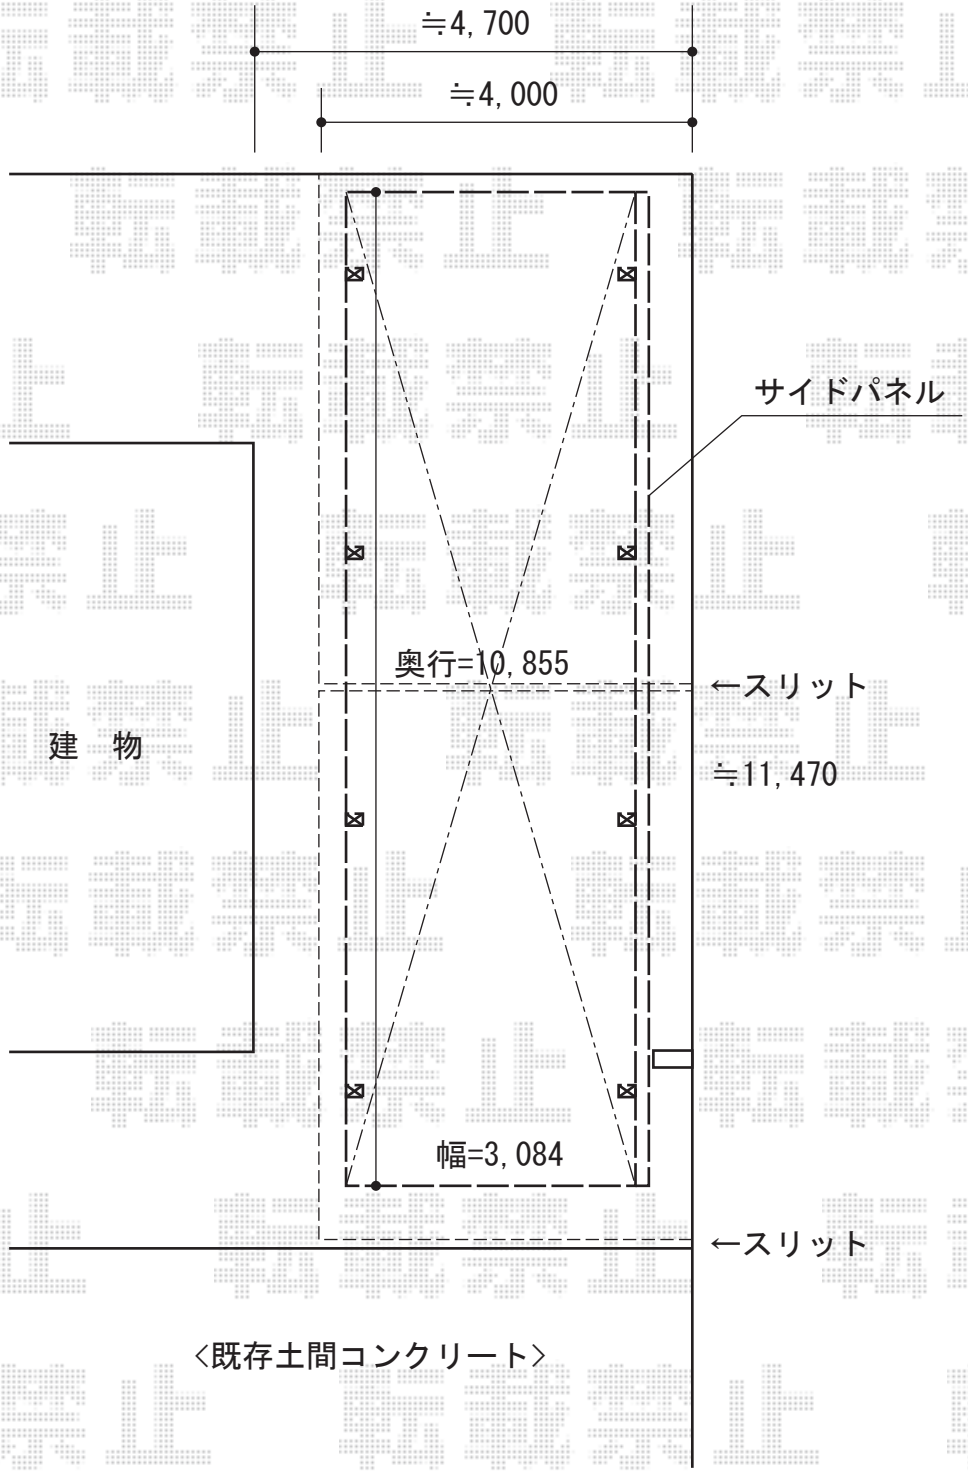

2015-11-306714	担当者	酒井

エクスショップ

現場状況や作図制限により概略図の内容と多少の違いが生じることがございます。
施工時は、現場優先とさせて頂きたく思いますので、お立会い頂き、最終のご指示のほど、何卒、宜しくお願い致します。
全ての著作権はエクスショップに帰属します。当社とのお取引目的以外の使用・複製・転載は如何なる場合も禁止しております。