


エクステリア工事 施工概略図

YKK AP ヴェクターテラス 吊下げ物干し 標準 2本入  
色：プラチナステン

Value Select トリップゲート RA型 ノンレール 片開き 35S  
開口幅= 3,472mm  
全幅= 3,572mm  
たたみ幅= 371mm  
高さ= 1,182mm  
色：ステンカラー  
キャスター数：2箇所  
落棒数：2本

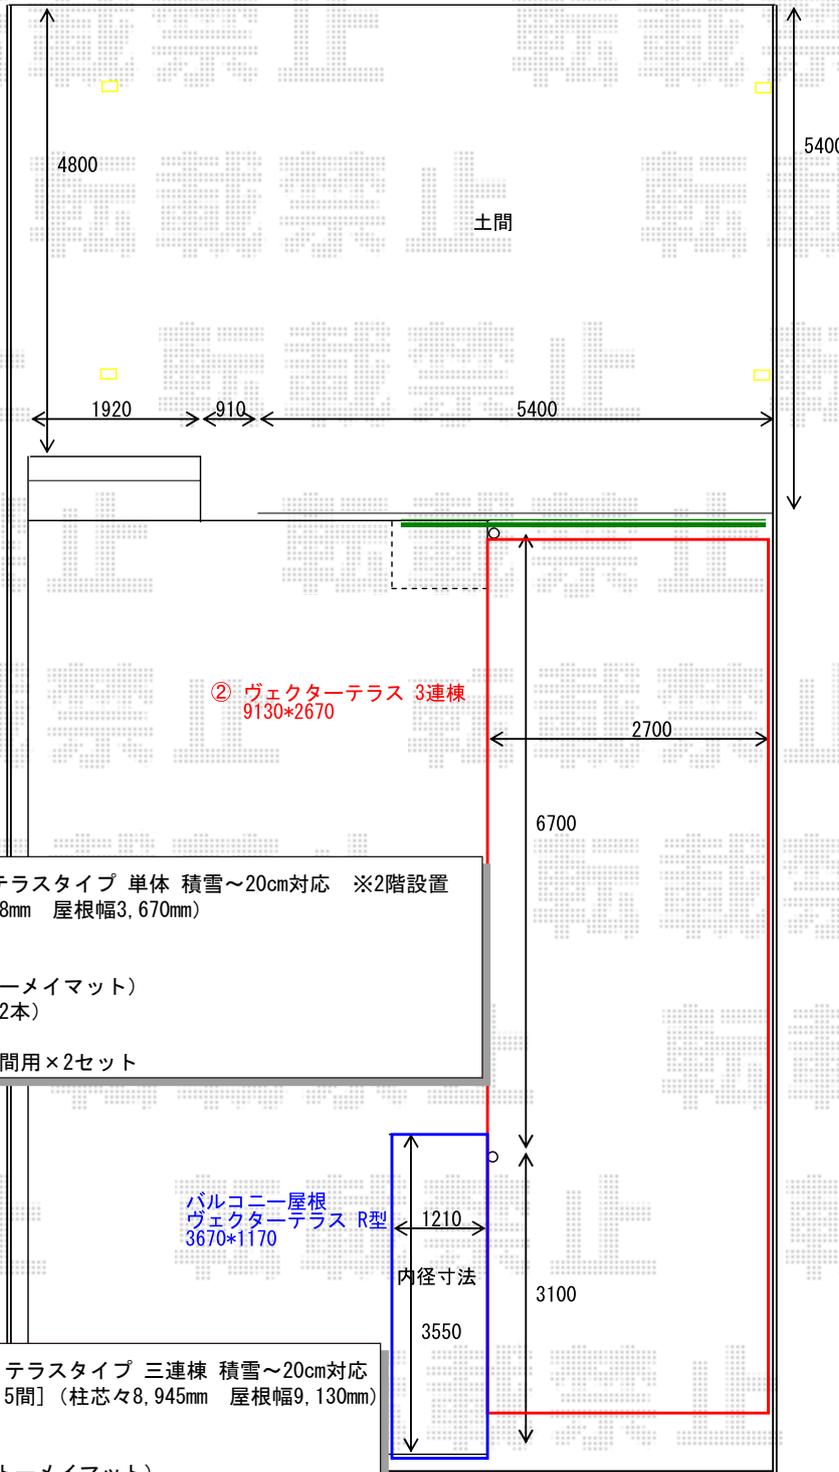

② ヴェクターテラス 3連棟  
9130\*2670

YKK AP ヴェクターテラス R型 テラスタイプ 単体 積雪~20cm対応 ※2階設置  
間口= 関東間2.0間 (柱芯々3,358mm 屋根幅3,670mm)  
出幅= 4尺 (1,170mm)  
色：プラチナステン  
屋根材：ポリカーボネート (トーマイマット)  
柱仕様：柱位置固定タイプ (柱2本)  
施工方法：上止め仕様  
躯体式バルコニー取付部品：中間用×2セット

バルコニー屋根  
ヴェクターテラス R型  
3670\*1170

YKK AP ヴェクターテラス R型 テラスタイプ 三連棟 積雪~20cm対応  
間口= 関東間5.0間 [1.5+2.0+1.5間] (柱芯々8,945mm 屋根幅9,130mm)  
出幅= 9尺 (2,670mm)  
色：プラチナステン  
屋根材：ポリカーボネート (トーマイマット)  
柱仕様：柱標準タイプ (柱4本)  
施工方法：上止め仕様

2015-11-306777

担当者

木附