


カーポート 施工概略図

Value Select 【A・B・C・D・E】 プレシオサポート 積雪～20cm対応
 幅= 2,400mm
 奥行= 5,052mm
 色： ノーブルステン
 屋根材： 熱線遮断ポリカーボネート（スカイブルーマット調）
 柱仕様： ハイルフ柱仕様（有効高 約2,250mm）

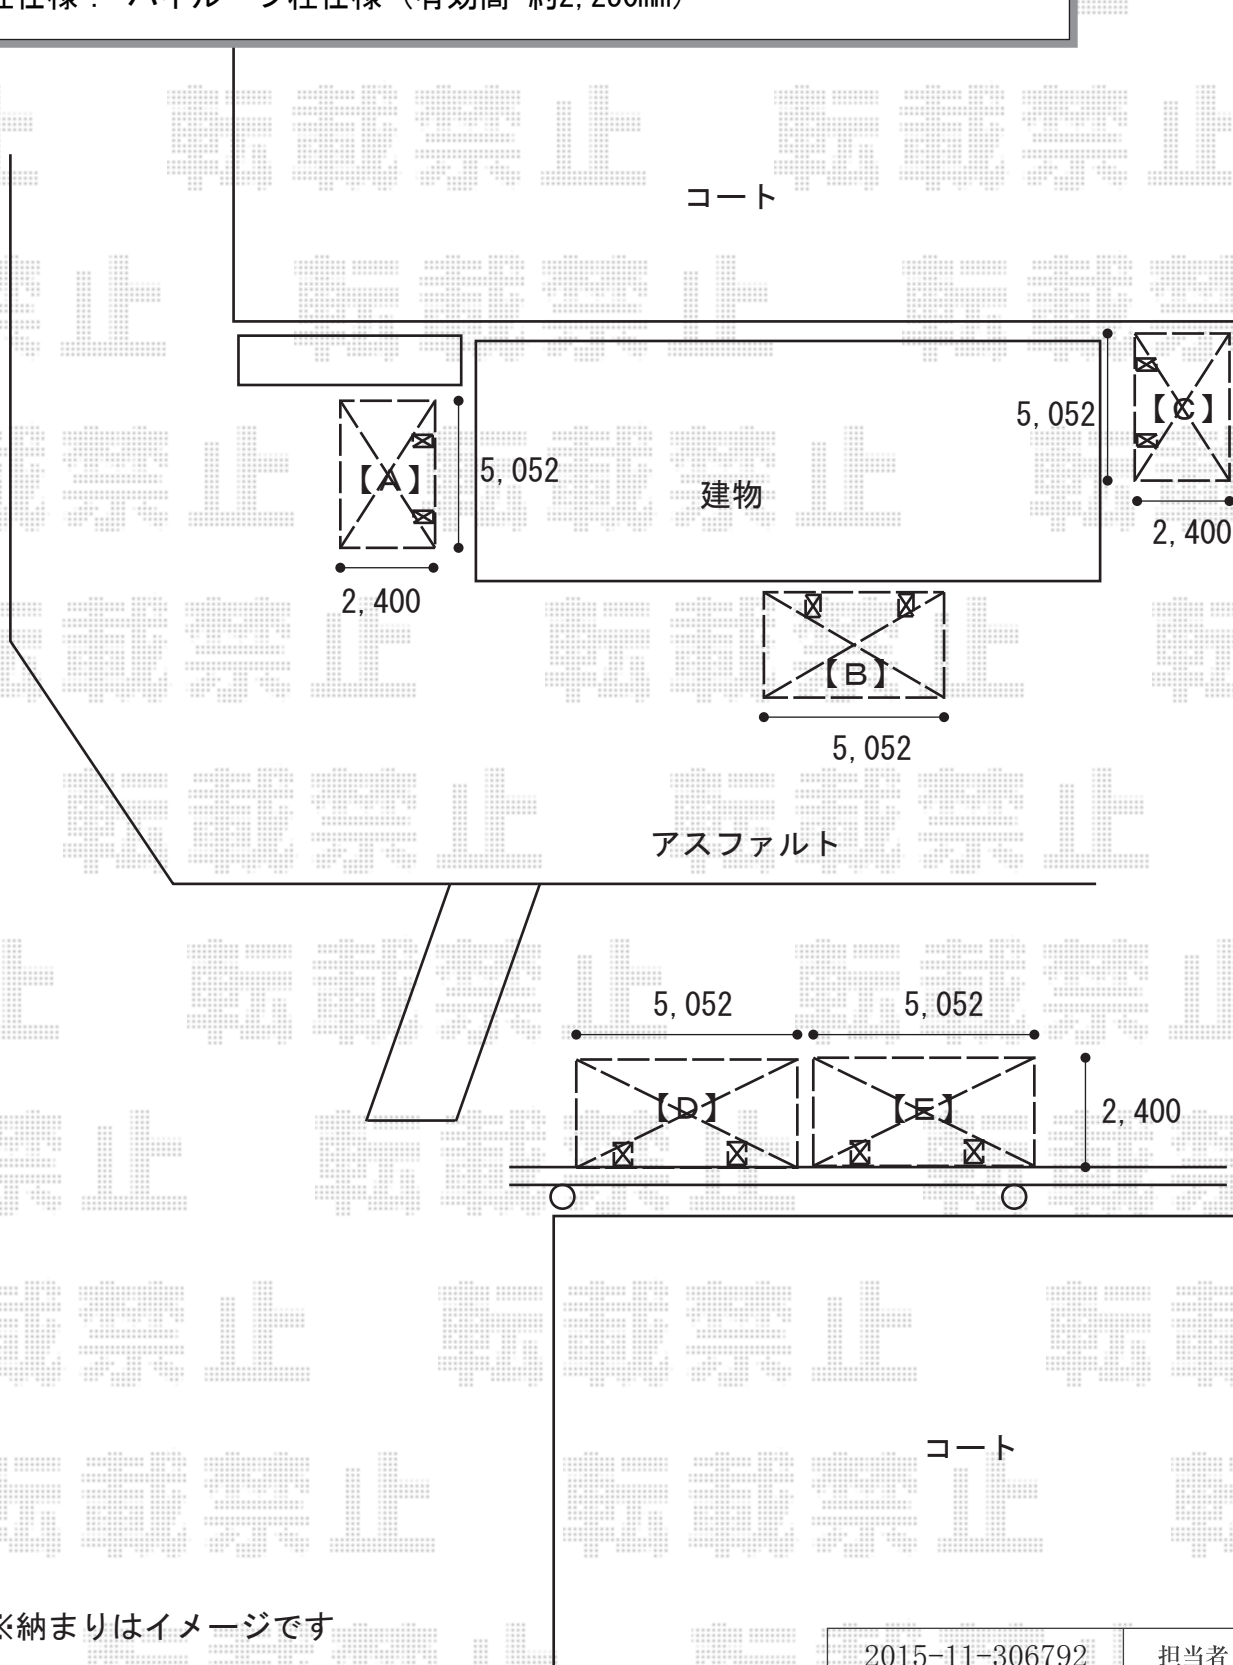

※納まりはイメージです

2015-11-306792	担当者	赤松
----------------	-----	----