


カーポート 施工概略図

YKK AP エフルージュ ツイン マテリアルカラー 積雪~20cm対応 ※梁延長仕様
幅= 5,098mm
奥行= 5,052mm
色： プラチナステン+桑炭
屋根材： 熱線遮断ポリカーボネート(クリアマット)
柱仕様： ハイロング柱仕様 (有効高 約2,800mm)
追加部材： 梁延長仕様部材一式

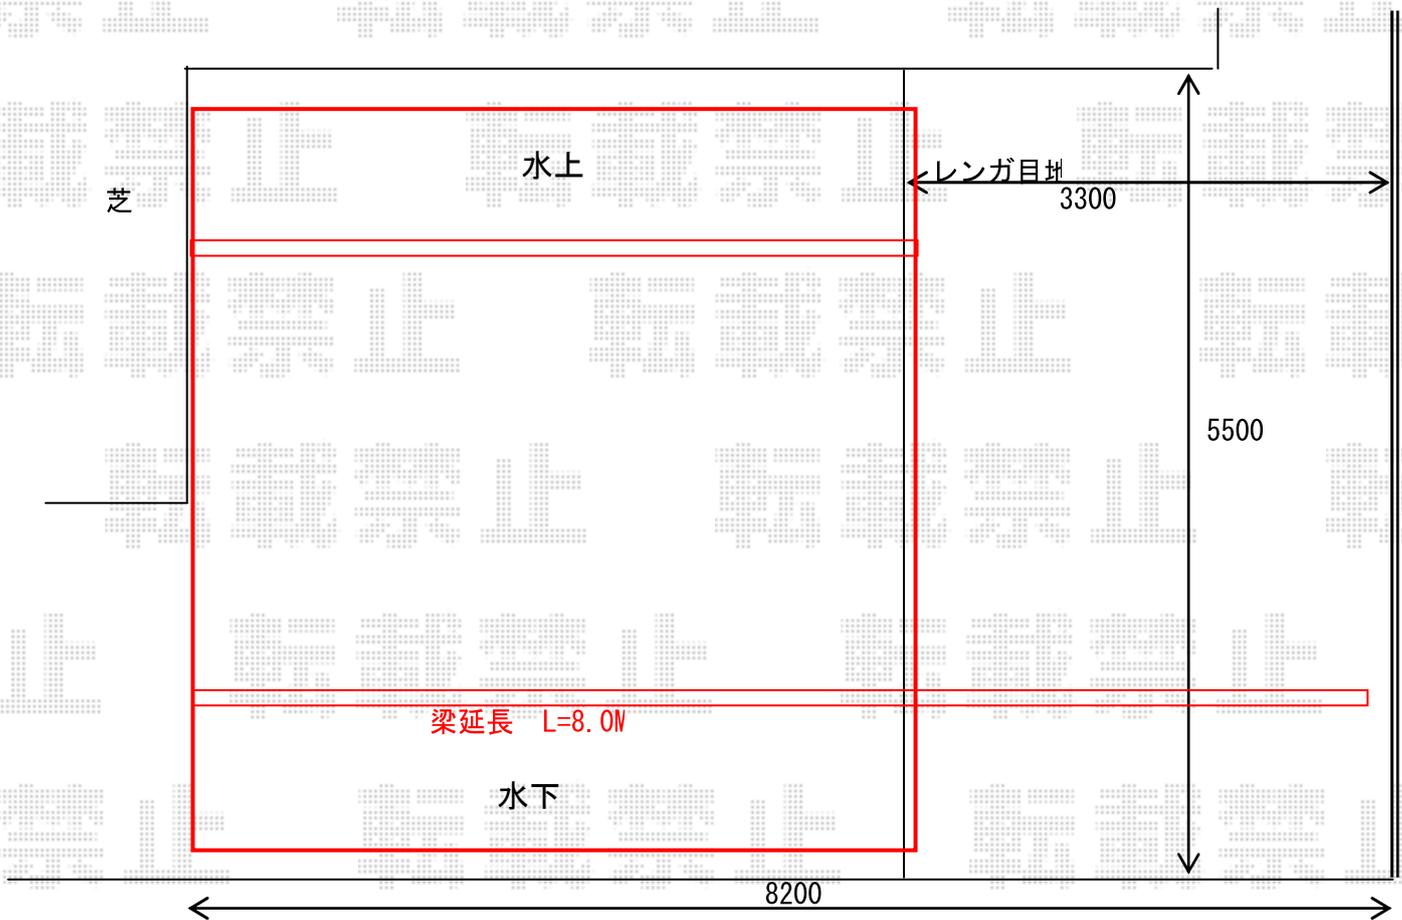

2015-11-306817

担当者

松本