


カーポート 施工概略図

YKK AP レイナポートグラン 積雪~20cm対応  
 幅= 2,700mm  
 奥行= 5,052mm  
 色: ホワイト  
 屋根材: 熱線遮断ポリカーボネート(クリアマット)  
 柱仕様: 標準柱仕様(有効高 約2,000mm)  
 YKK AP レイナポートグラン 着脱式サポート柱  
 ハイロング用 2本入り×1セット  
 色: ホワイト

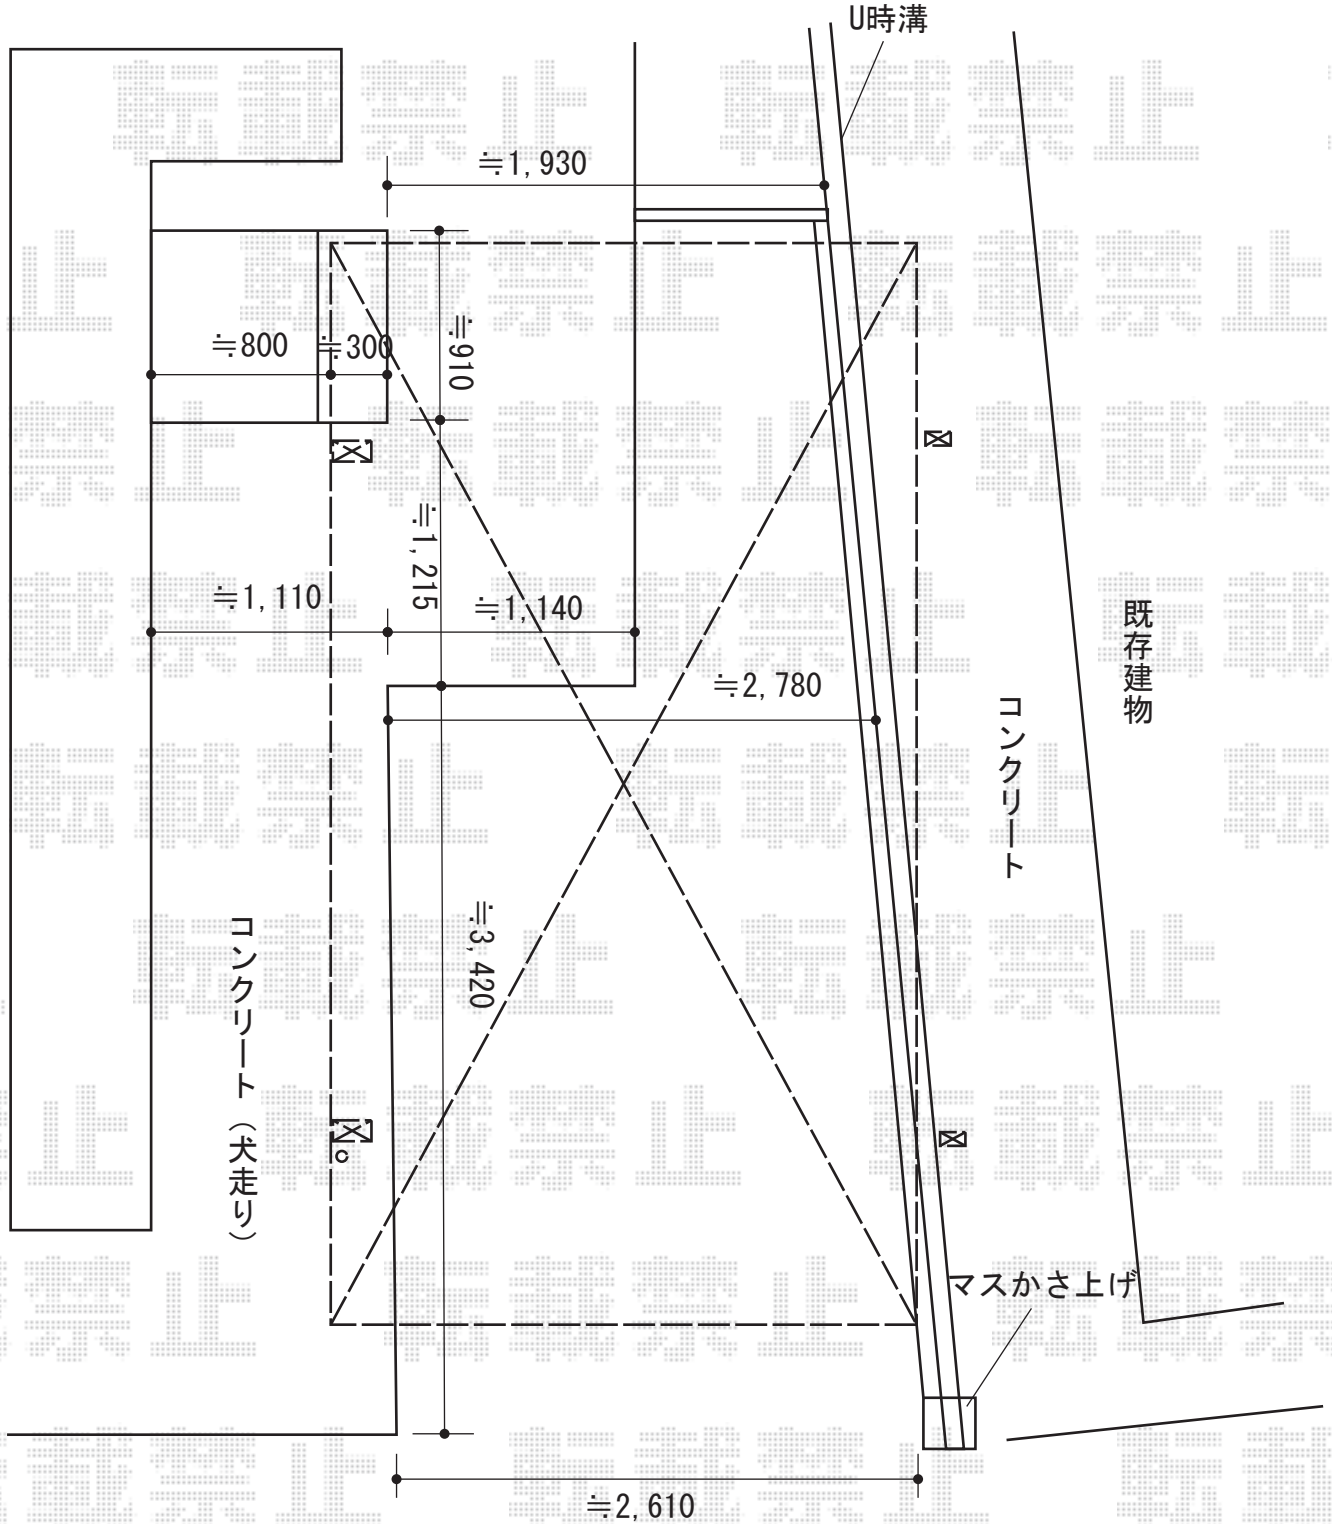

2015-11-306848

担当者

赤松