

カーポート工事 施工概略図

Value Select プレシオスポート 積雪~20cm対応

幅= 2,400mm

奥行= 5,052mm


色: グレースブラウン

屋根材: ポリカーボネート (ガラスマット)

柱仕様: 標準柱仕様 (有効高 約1,800mm)

Value Select プレシオスポート 着脱式補助柱 2本入り×1セット

色: グレースブラウン

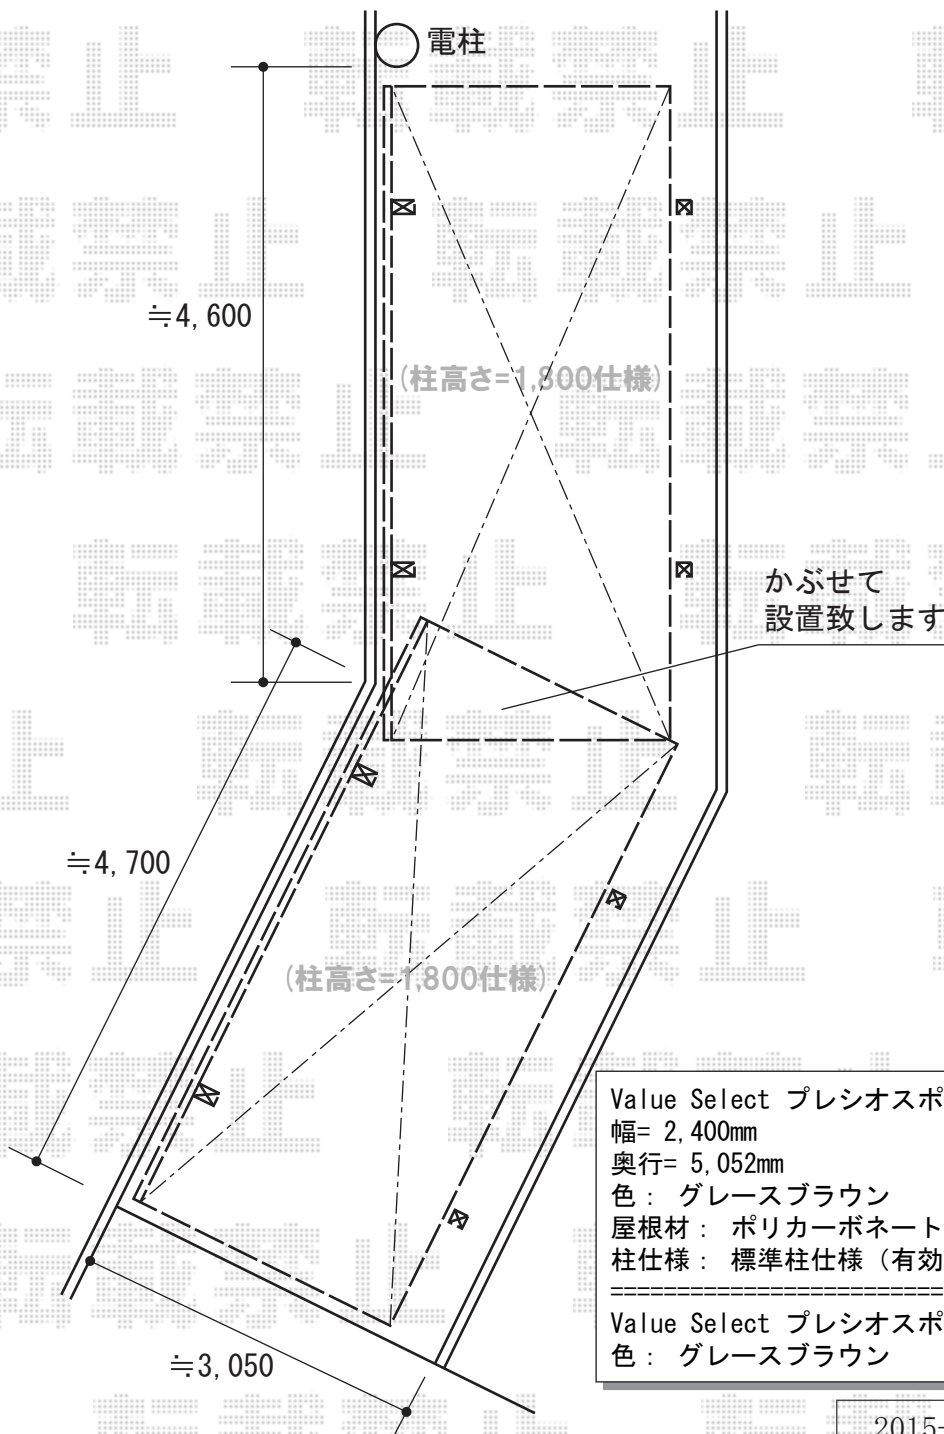

Value Select プレシオスポート 積雪~20cm対応

幅= 2,400mm

奥行= 5,052mm

色: グレースブラウン

屋根材: ポリカーボネート (ガラスマット)

柱仕様: 標準柱仕様 (有効高 約1,800mm)

Value Select プレシオスポート 着脱式補助柱 2本入り×1セット

色: グレースブラウン

2015-11-306865

担当者

酒井