


カーポート 施工概略図

YKK AP レイナポートグラン M合掌 積雪~20cm対応
 幅= 4,814mm (24・24)
 奥行= 5,052mm
 色: プラチナステン
 屋根材: ポリカーボネート (スモークブラウン)
 柱仕様: ハイルフ柱仕様 (有効高 約2,350mm)

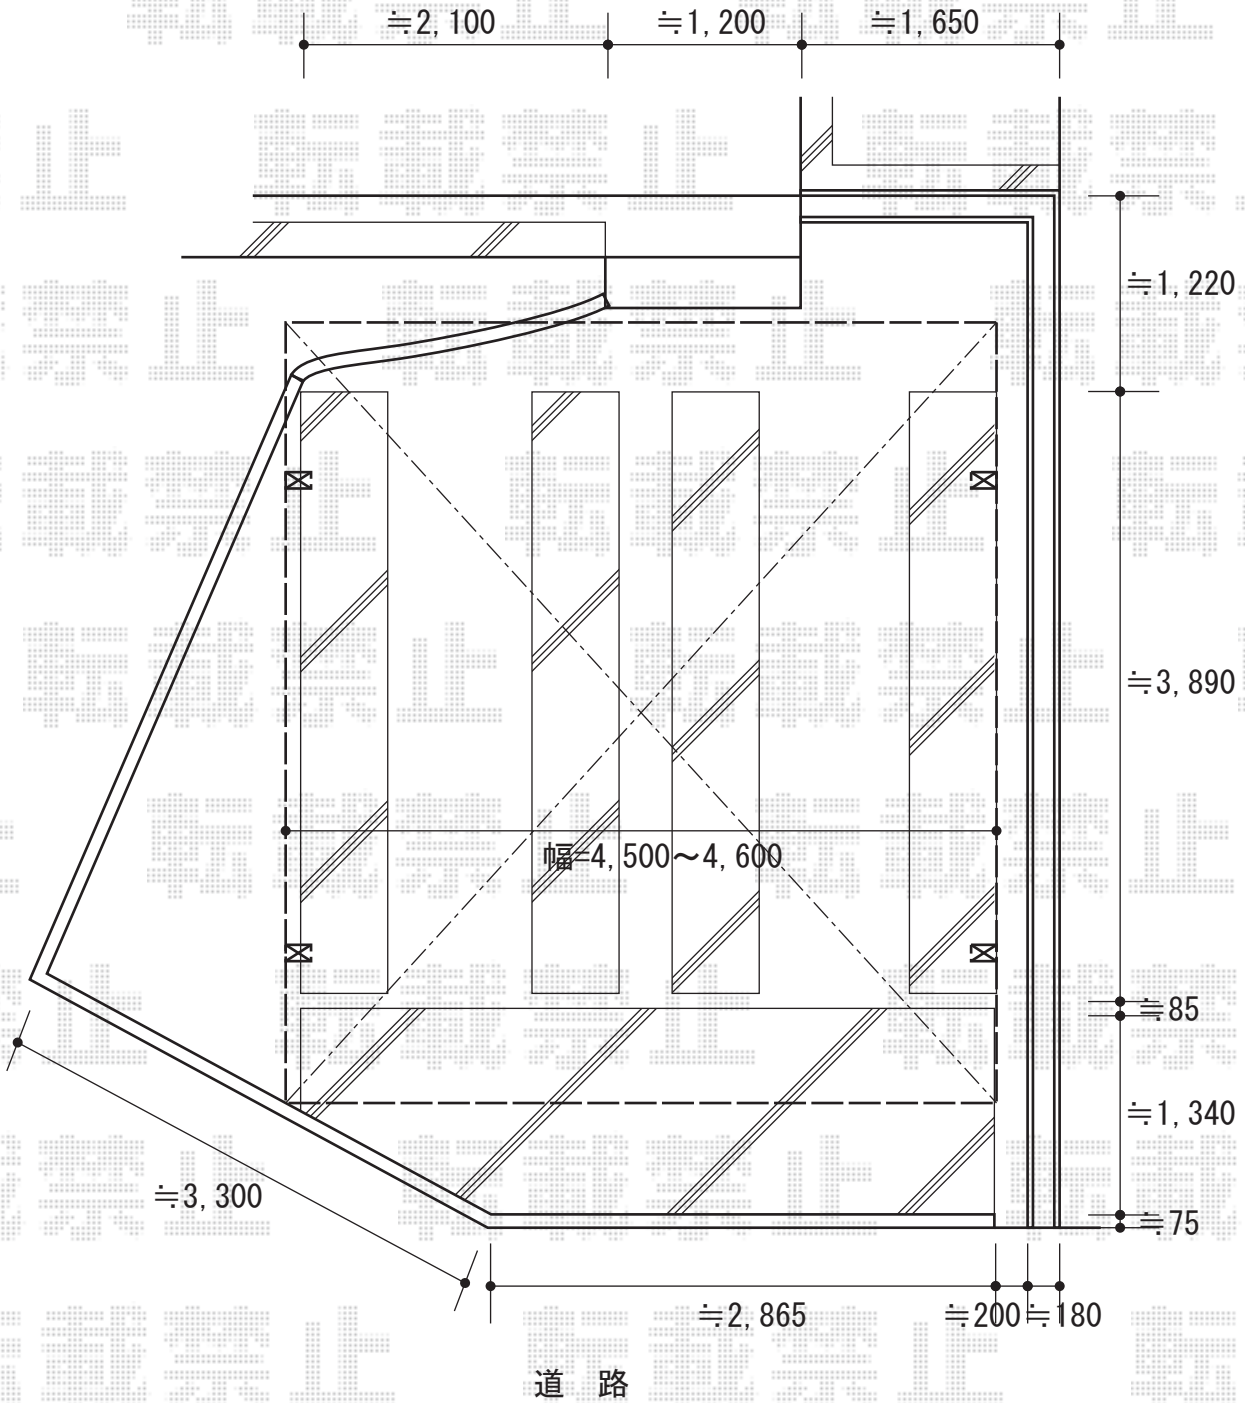

2015-11-306875

担当者

松本