
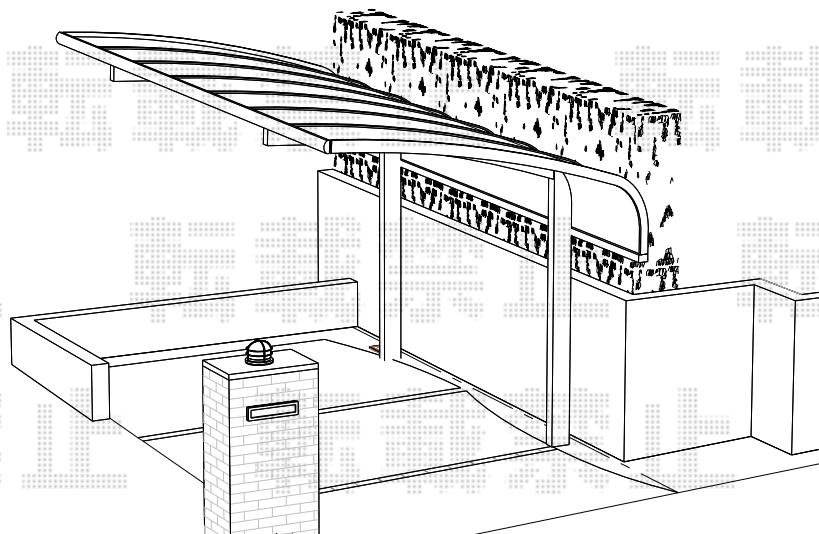


カーポート 施工概略図

Value Select プレシオスポーツ アルファ 積雪～20cm対応
 幅= 2,702mm
 奥行= 5,052mm
 色： チャコールブラック
 屋根材： 熱線遮断ポリカーボネート（スカイブルーマット調）
 柱仕様： ハイルフ柱仕様（有効高 約2,250mm）

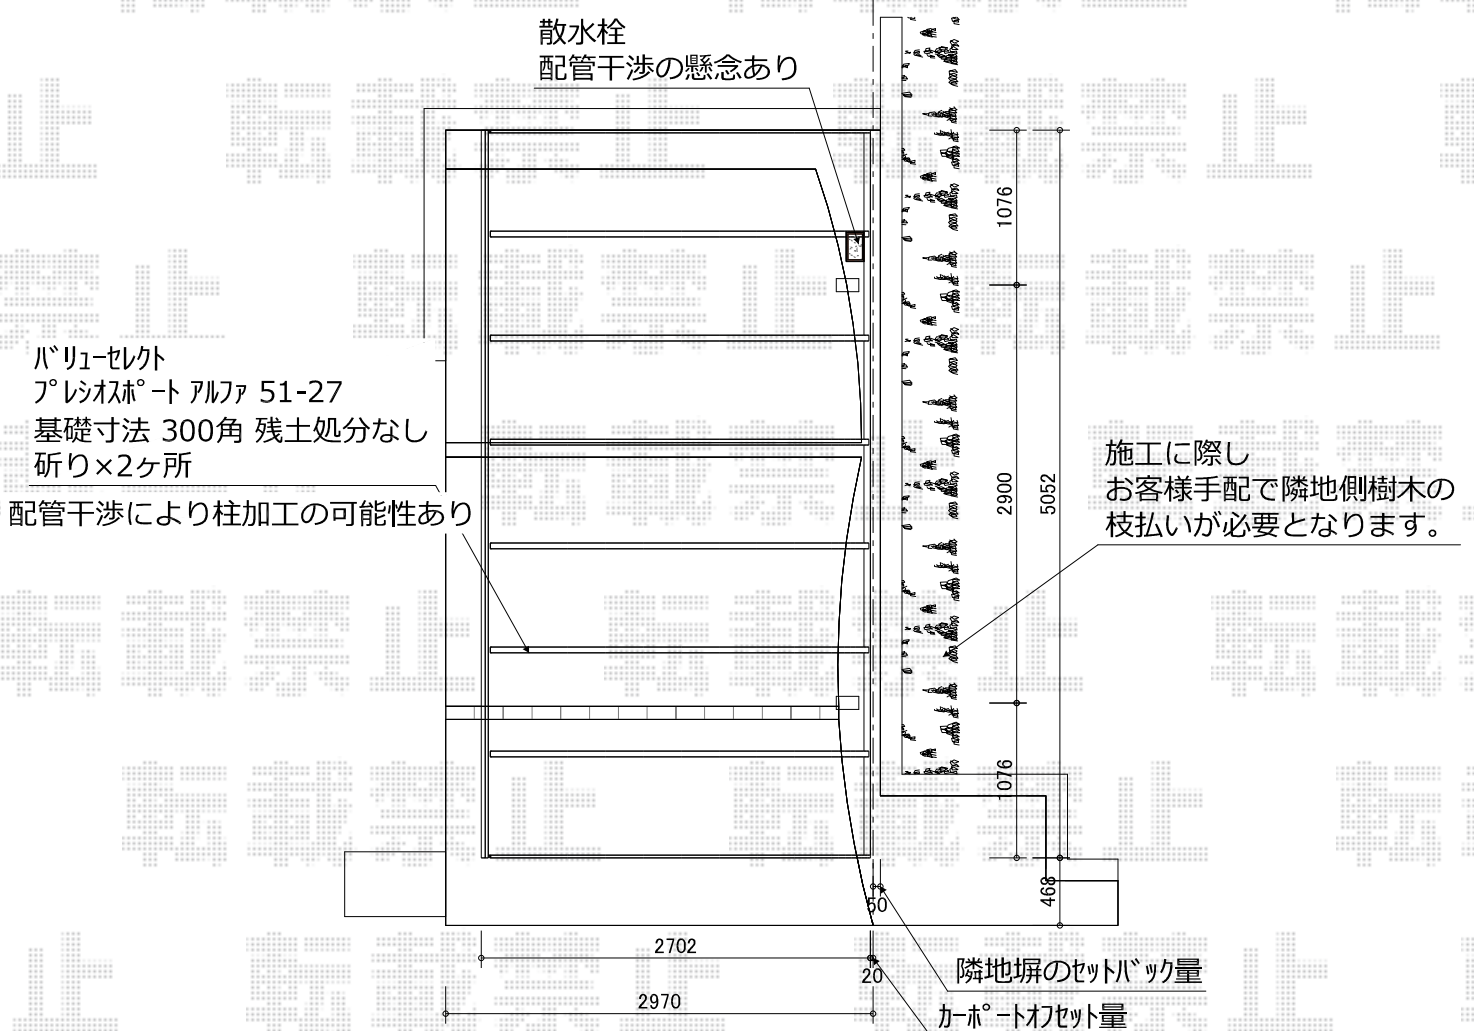

2015-11-306930

担当者

酒井