


エクステリア工事 施工概略図

Value Select ミエーネフェンス 2段支柱
 本体1枚 (W×H) = (1,975×800mm) × 7枚 / (1,975×1,000mm) × 7枚
 2段支柱 (独立専用) : T190×9本
 目隠しコーナー継手 : T80×1本/T100×1本
 端部キャップ : 2セット
 色 : ノーブルステン

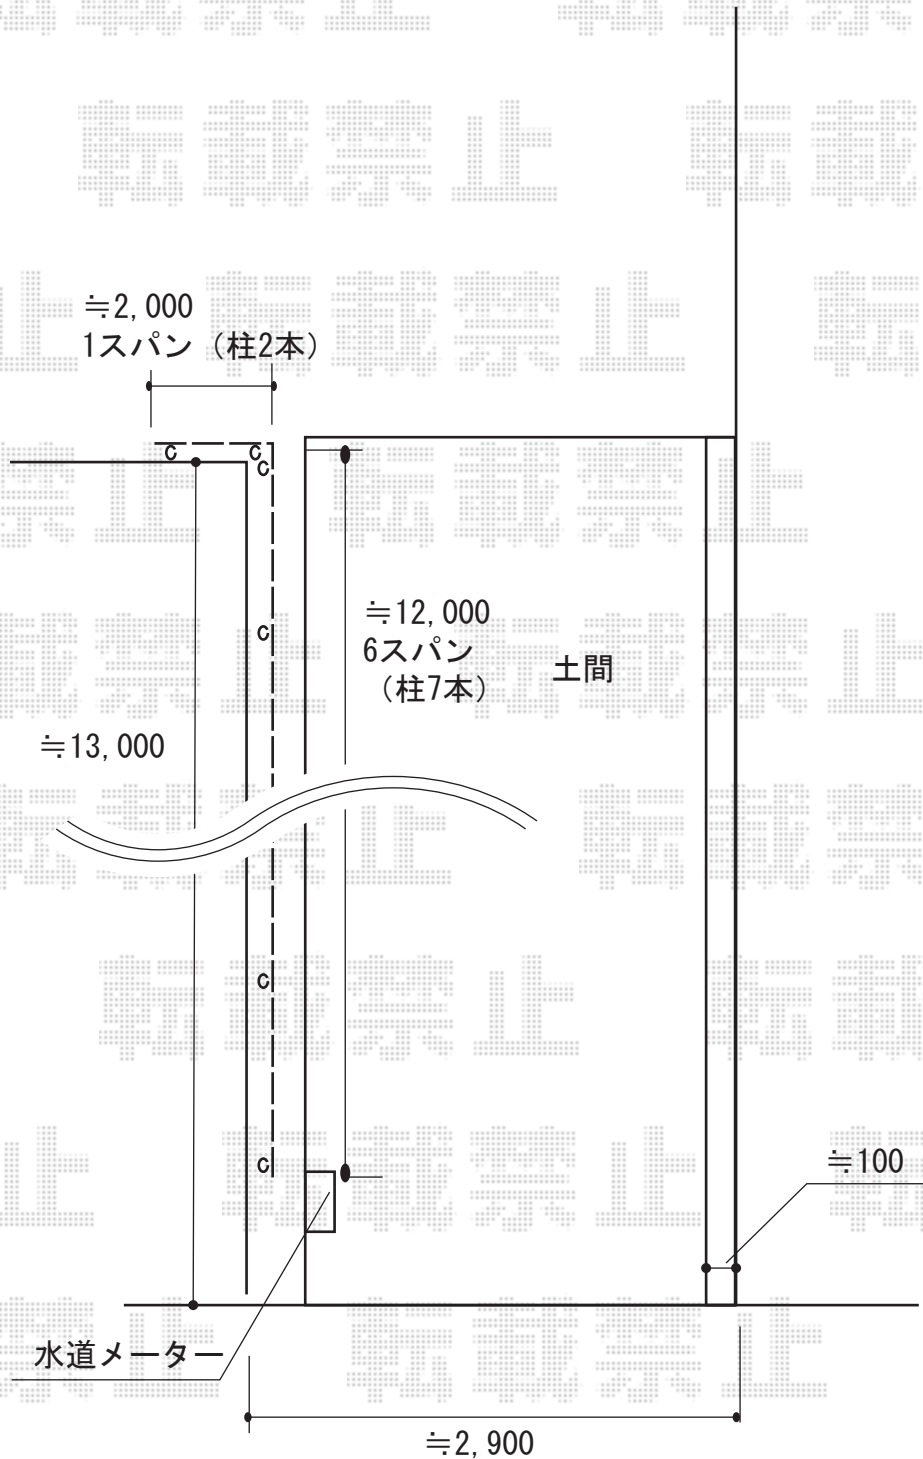

2015-11-306931

担当者

伊野