


サイクルポート 施工概略図

LIXIL ネスカRミニ (ラウンドスタイル) 積雪~20cm対応  
 幅= 2,101mm  
 奥行= 2,862mm  
 色: シャイングレー  
 屋根材: ガリレポリカ (クリアマット・すりガラス調)  
 柱仕様: ロング柱仕様 (有効高 約2,500mm) 仕様

LIXIL(トステム) ネスカ用 着脱式サポート(2本入り)  
 仕様: ロング柱(H25)用  
 色: シャイングレー

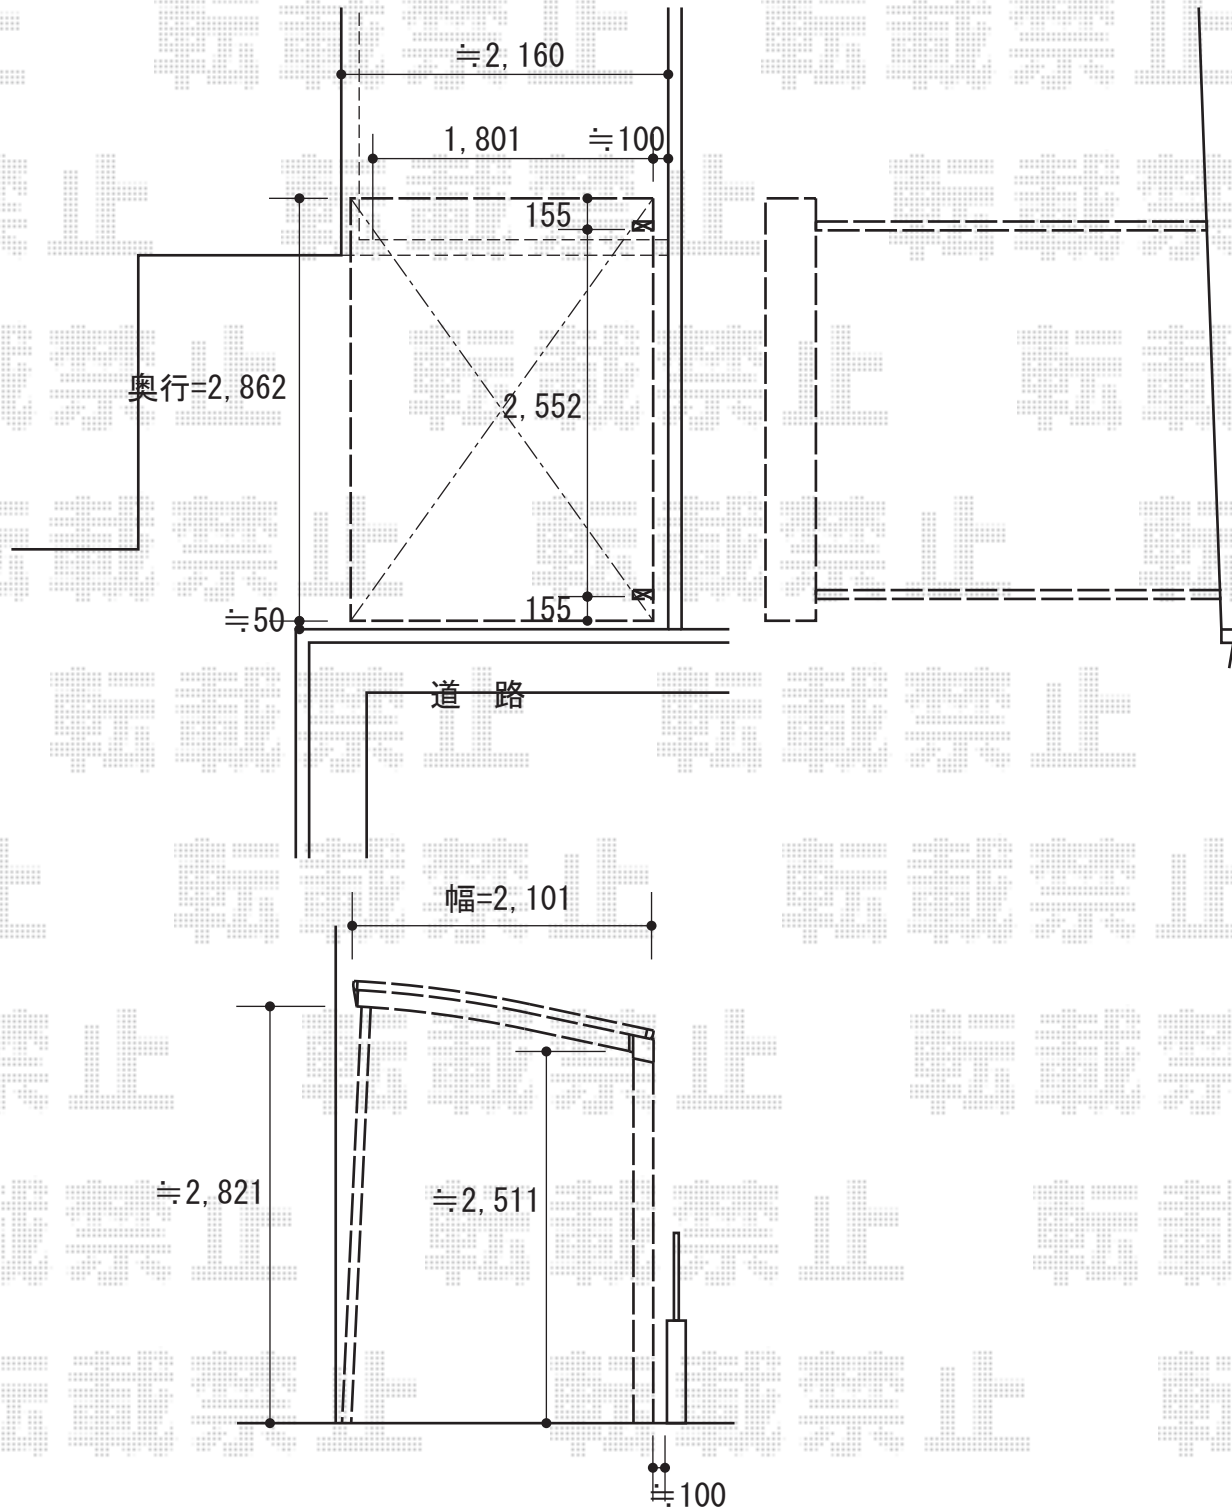

2015-11-307007

担当者

木附