


カーポート 施工概略図

YKK AP レイナポートグラン M合掌 延長 積雪~20cm対応
幅= 5,564mm<25・30>
奥行= 7,200mm
色： カームブラック
屋根材： 熱線遮断ポリカーボネート（アースブルーマット調）
柱仕様： ハイロング柱仕様（有効高 約2,800mm）

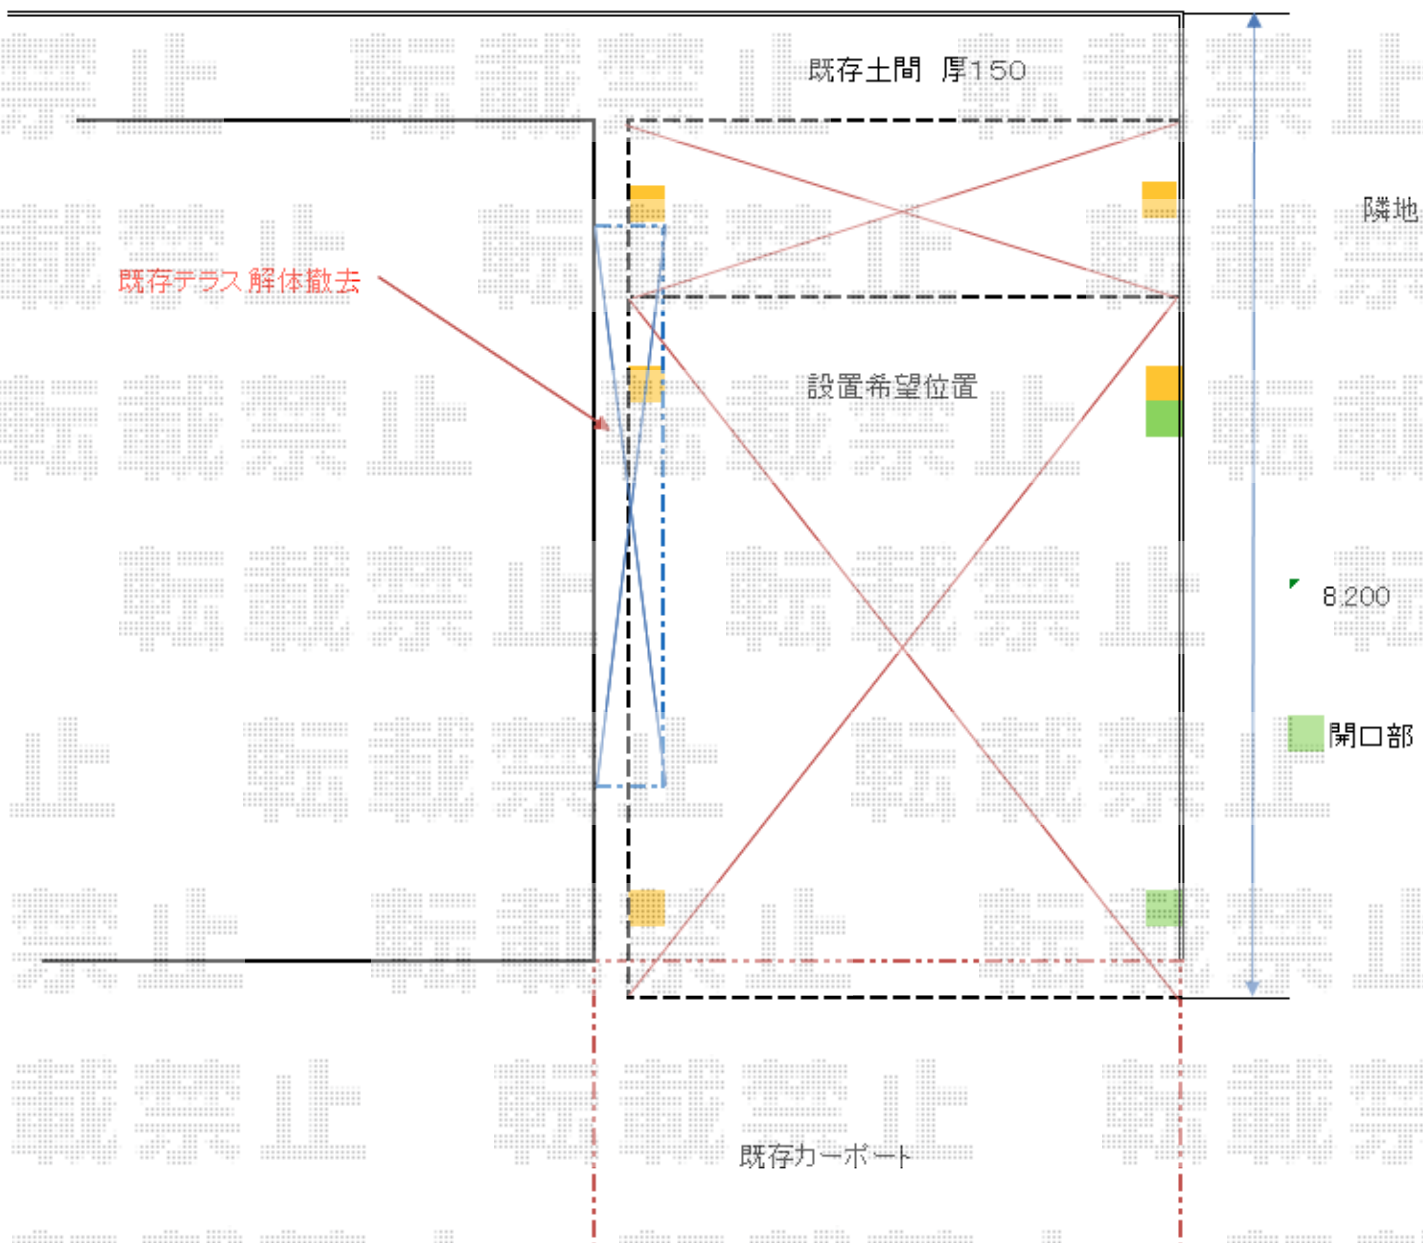

2015-11-307064	担当者	酒井
----------------	-----	----